




屋根伏図 S = 1 / 50

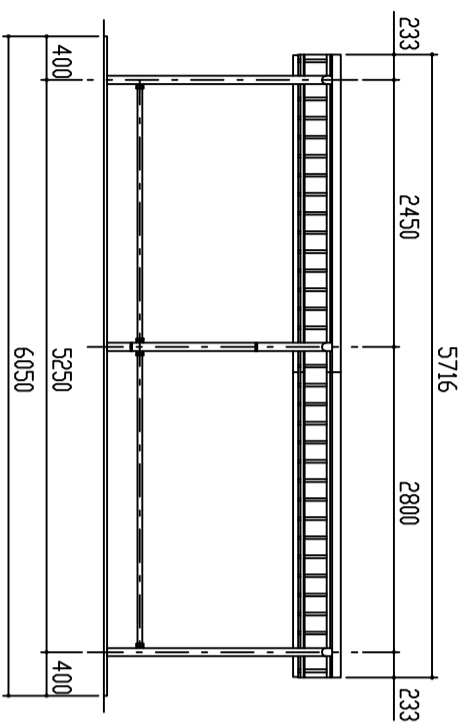


正面図 S = 1 / 50

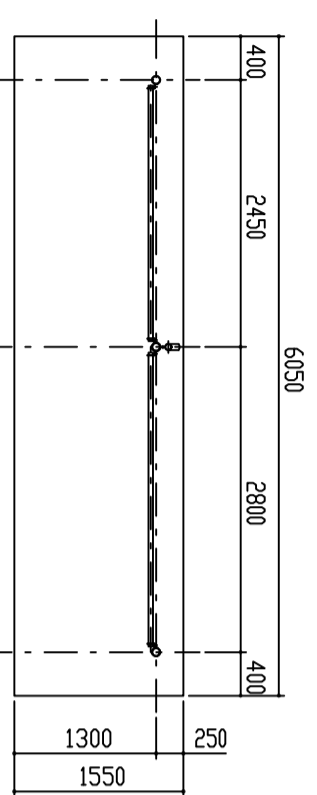


平面図 S = 1 / 50

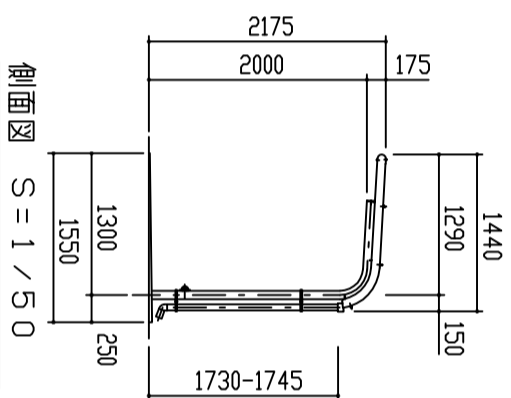


側面図 S = 1 / 50

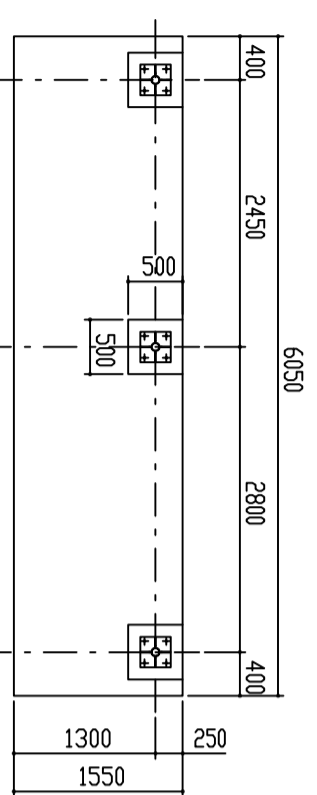

基礎伏図 S = 1 / 50

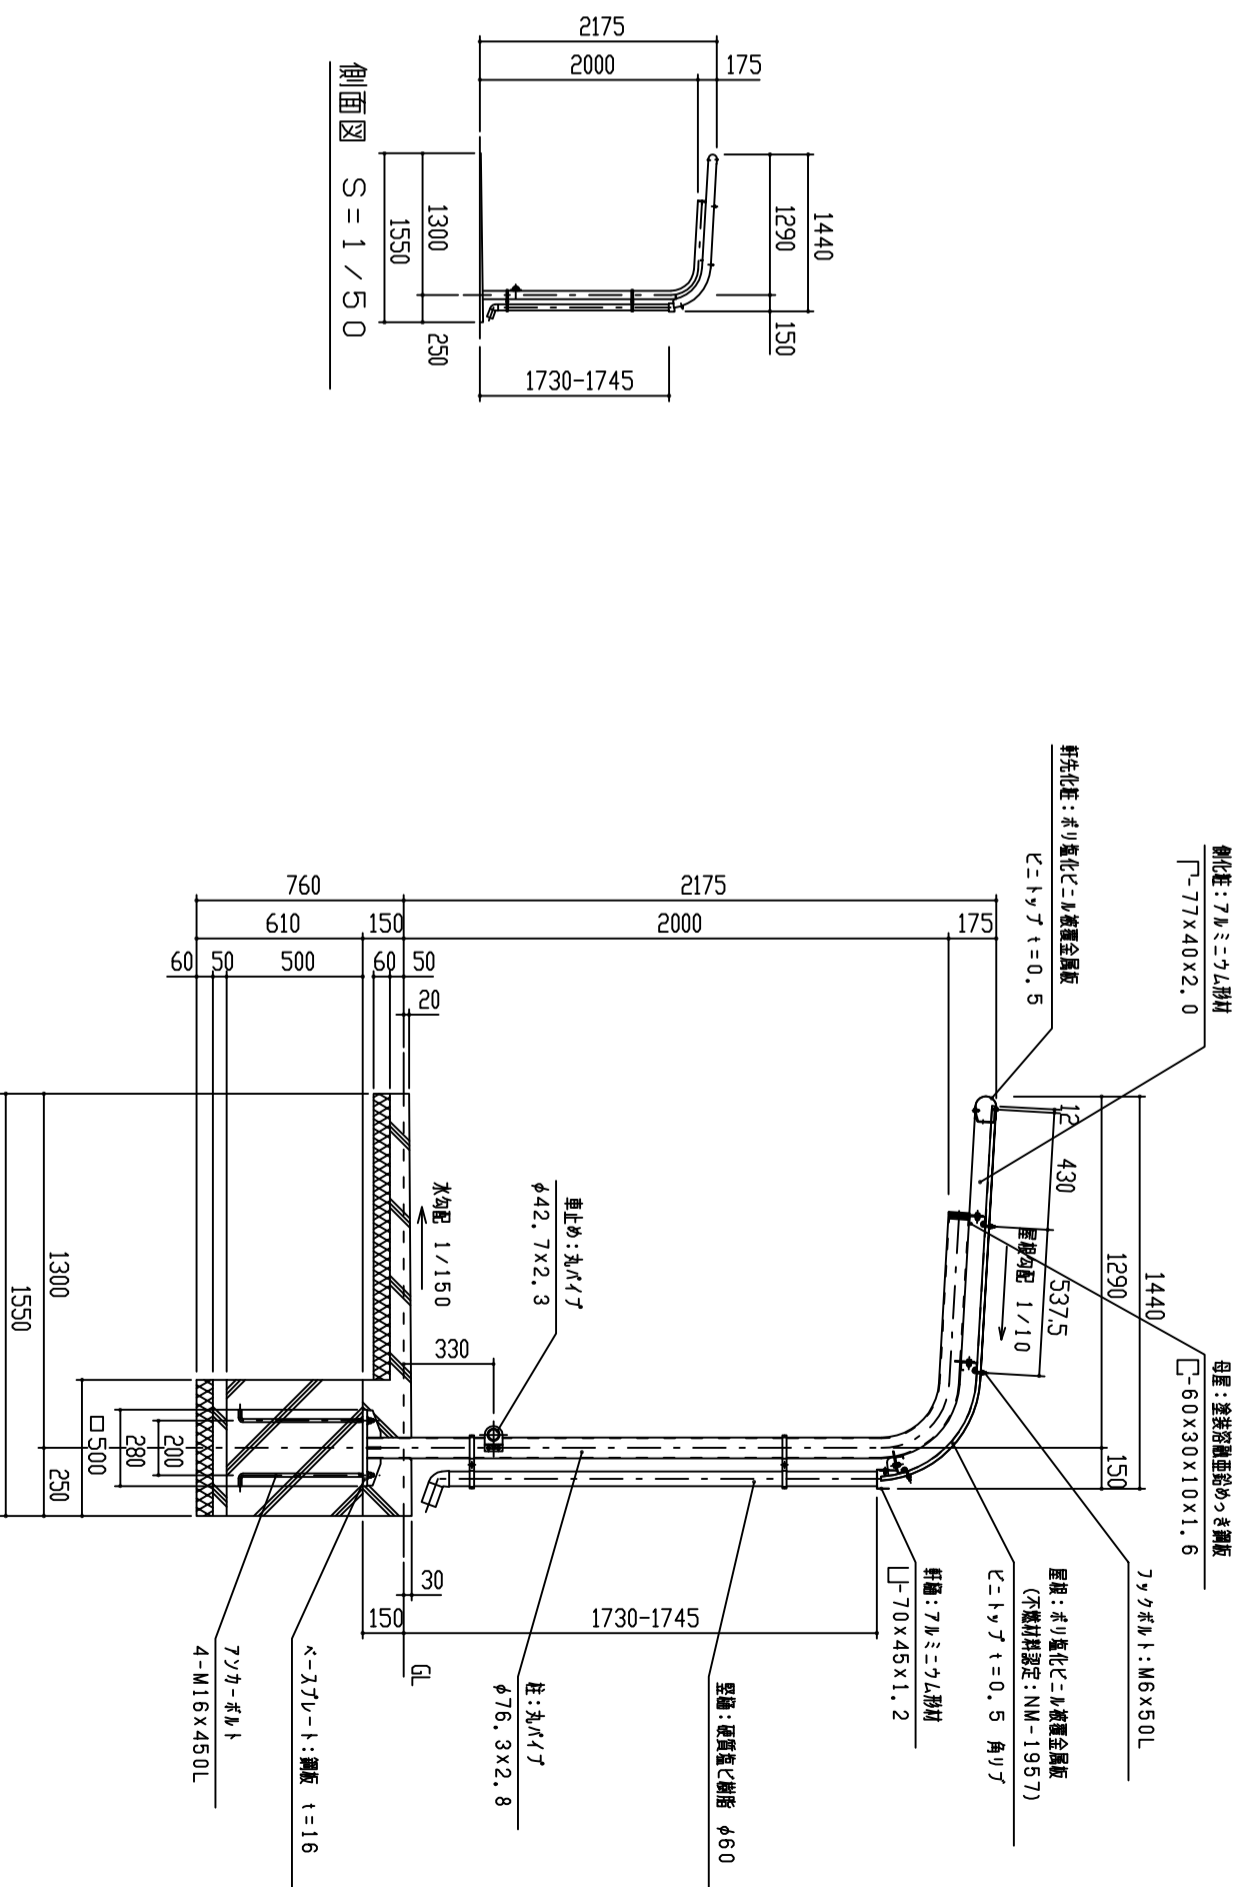

矩計図 S = 1 / 20

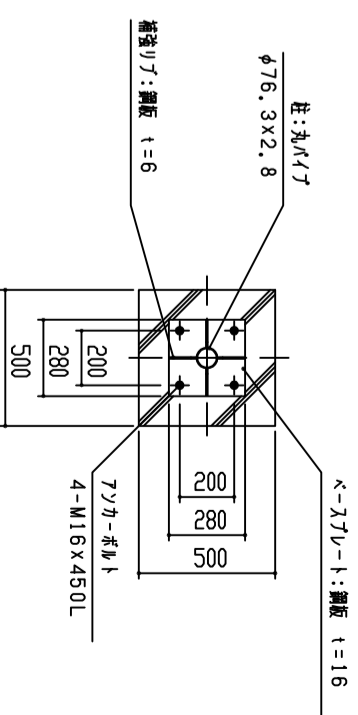

基礎部詳細図 S = 1 / 20

- 1. 構造は、積雪荷重600N/㎡(積雪量30cm相当)の強度を有する。
- 2. 床面積は 1809/㎡ の面積めりさ処理後、ポリエタレン樹脂の防水層を有する。
- 3. 屋根は、塩化鋼板(リンパ)とする。
- 4. 柱・梁はSTKとする。

FILE FML-P

設計		施工		設計		図名		単位		縮尺		作図月日		御確認	
設計		施工		設計		図名		単位		縮尺		作図月日		御確認	
						鋼板商事株式会社						2019-04-01			
設計		施工		設計		図名		単位		縮尺		作図月日		御確認	
						鋼板商事株式会社						2019-04-01			
						鋼板商事株式会社						2019-04-01			
No. 1/1