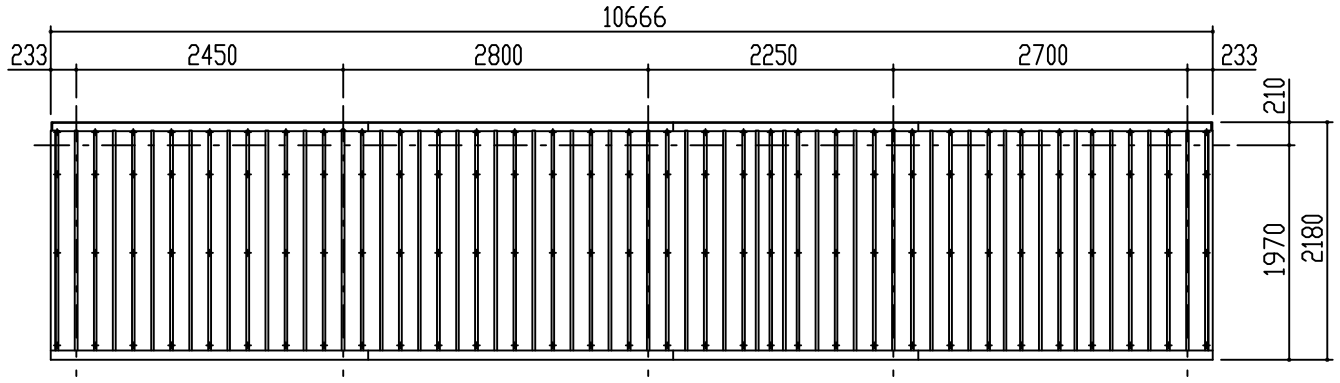

屋根伏図　S＝1／50

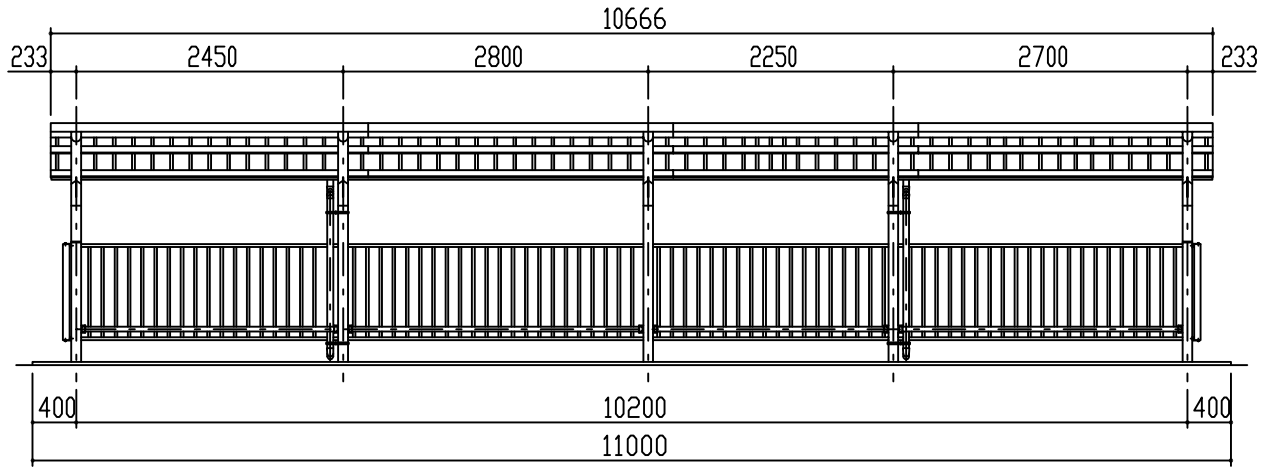

正面図　S＝1／50

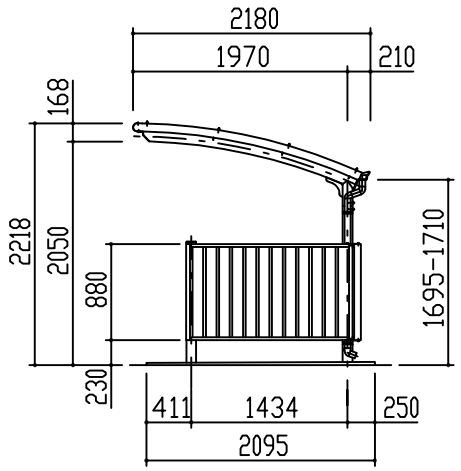

側面図　S＝1／50

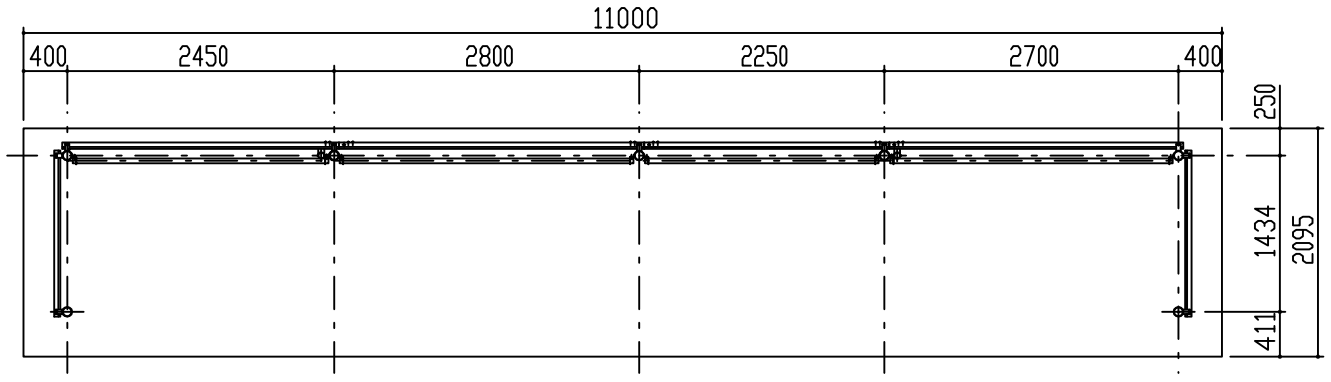

平面図　S＝1／50

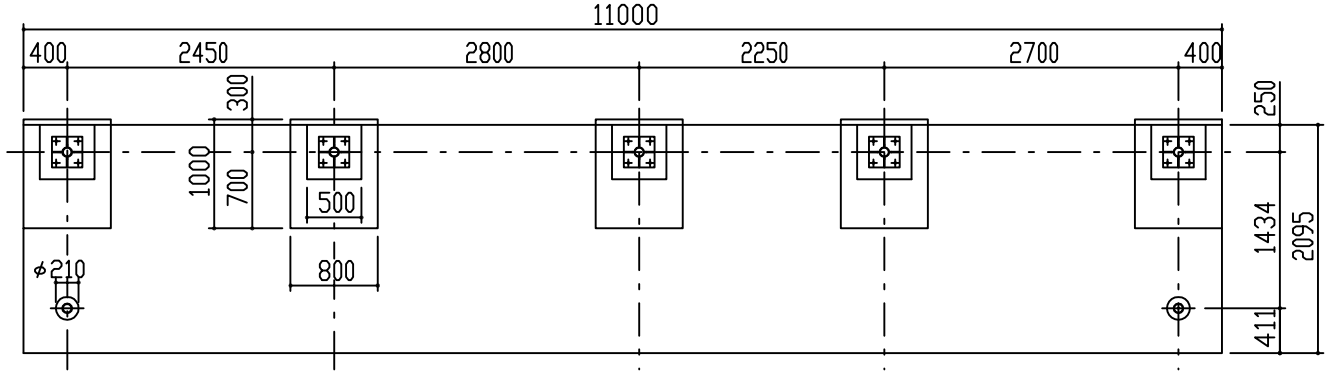

基礎伏図　S＝1／50

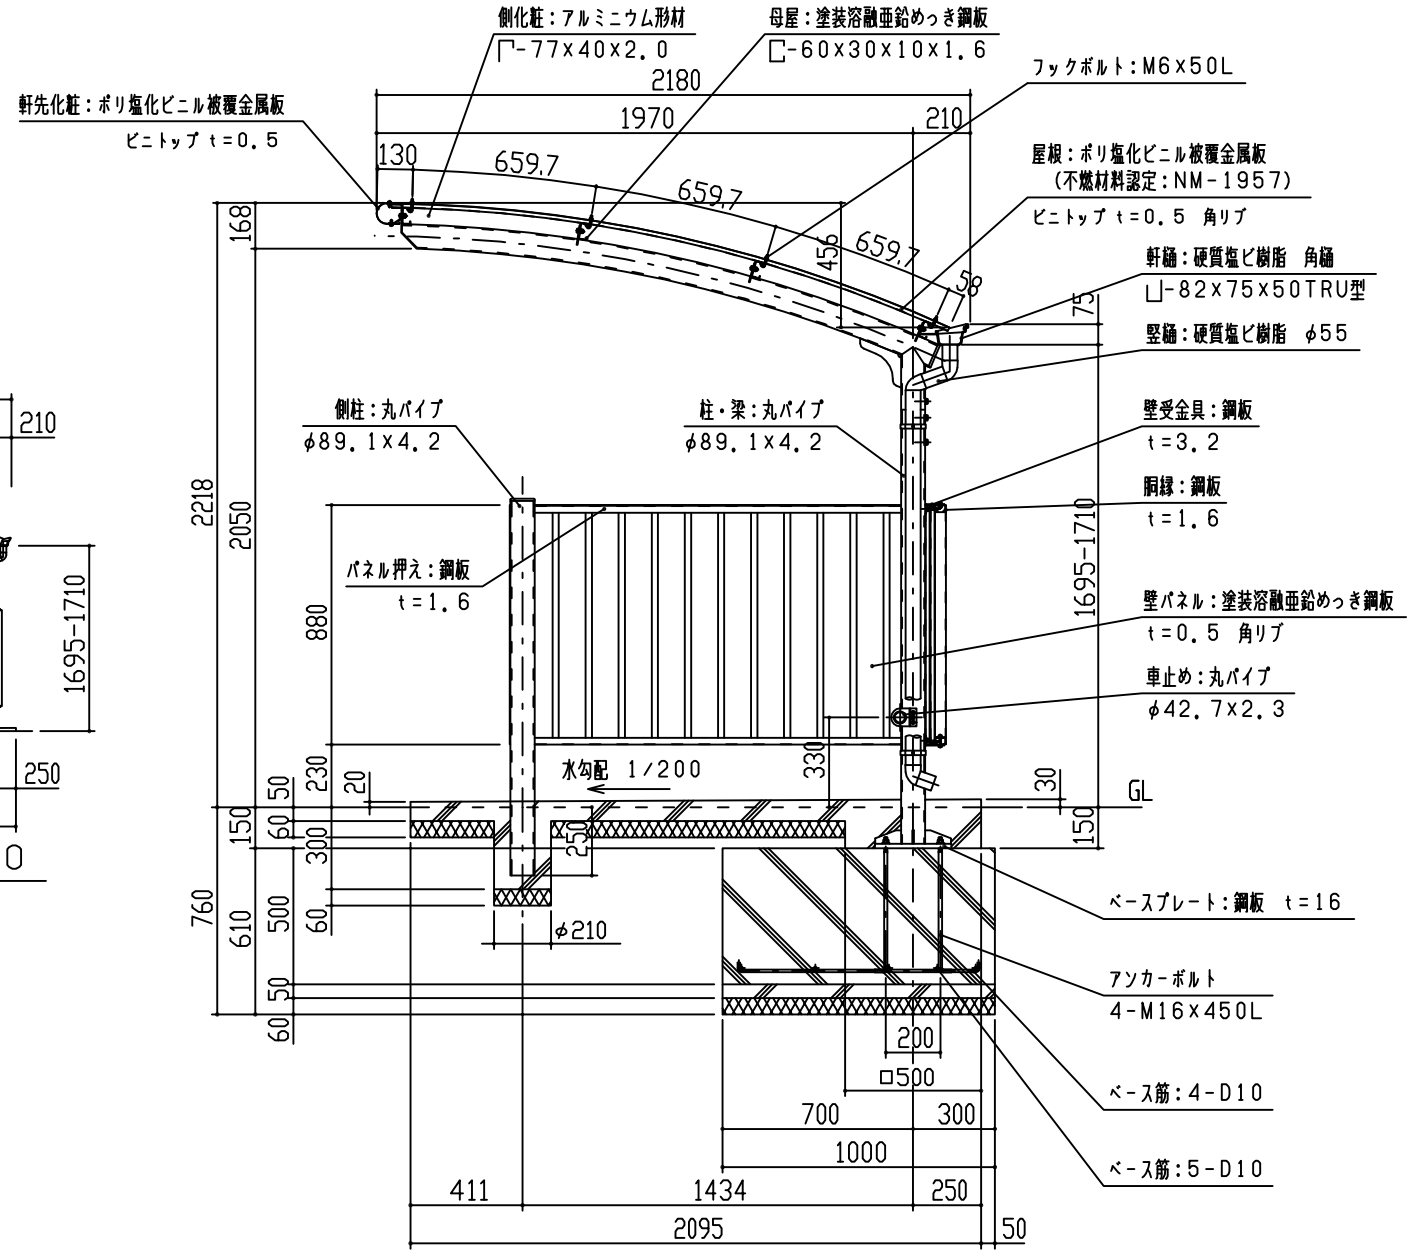

矩計図　S＝1／20

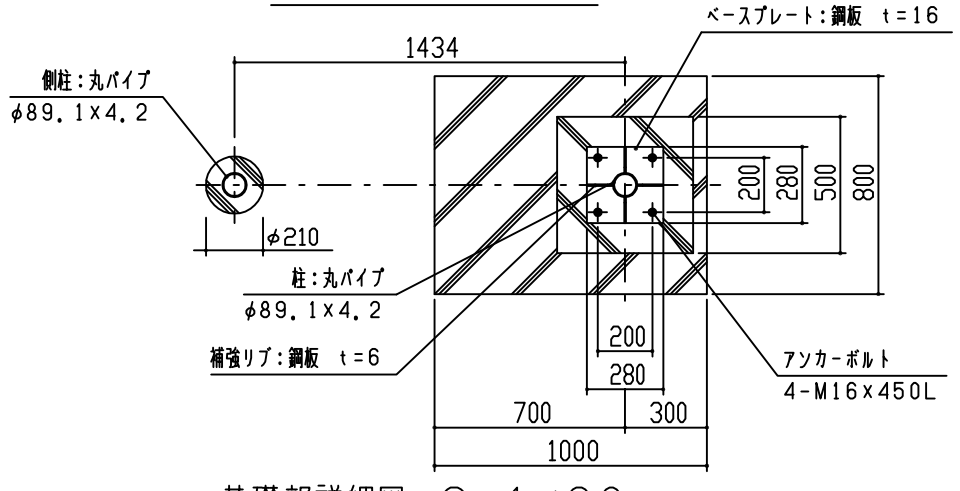

基礎部詳細図　S＝1／20

1、構造は、積雪荷重900N/m²(積雪量45cm相当)の強度を有する。
2、鉄部は 180g/m² の亜鉛めっき処理後、ポリエステル樹脂の焼付塗装とする。
3、屋根は塩ビ鋼板(ビニトップ)とする。
4、柱・梁はSTKとする。

設計	殿	工事名		単位	縮尺	作図月日	御確認	
施工	殿			mm	1/50,1/20	2019-04-01		
材質	仕上	品名	DR型整付(ベースプレート仕様)	検図		担当	製図	年 月 日
FILE DR-PW		図名	立面図・矩計図			個所		No. 1／1
		鋼鈑商事株式会社						