




屋根伏図 S=1/7.0

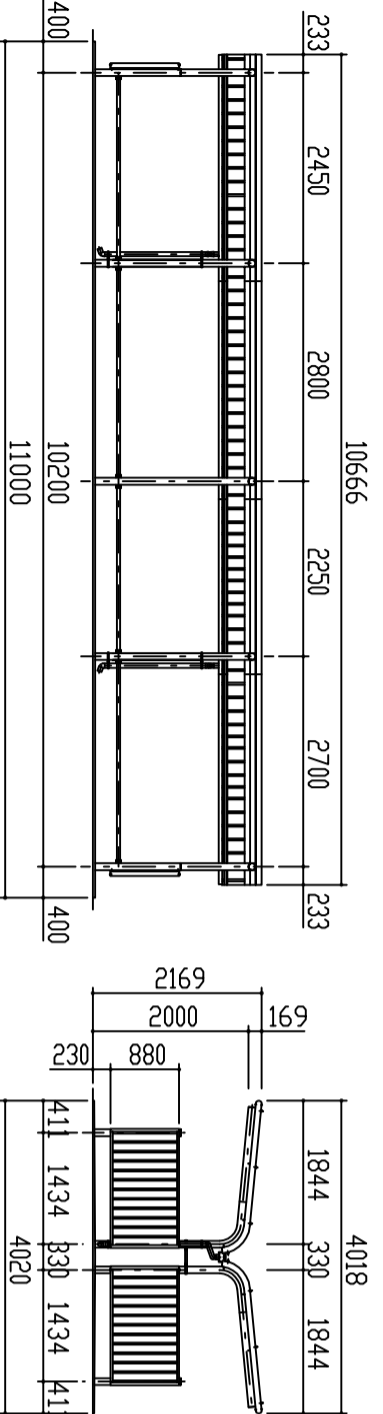


正面図 S=1/7.0

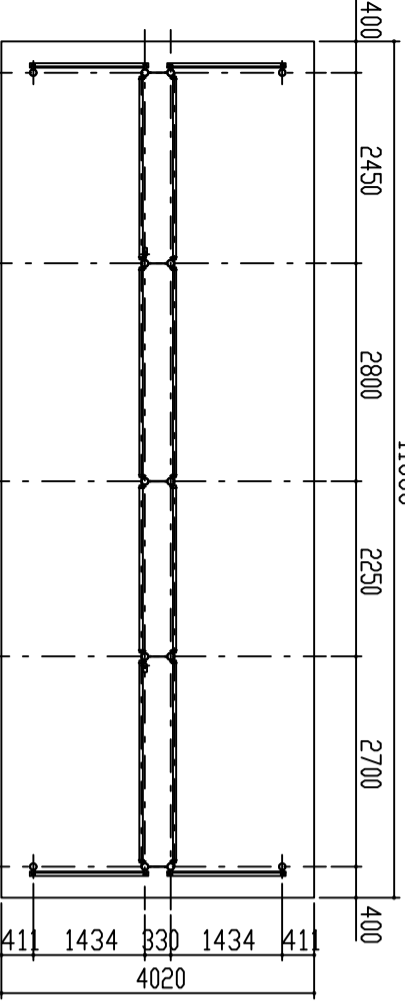


側面図 S=1/7.0

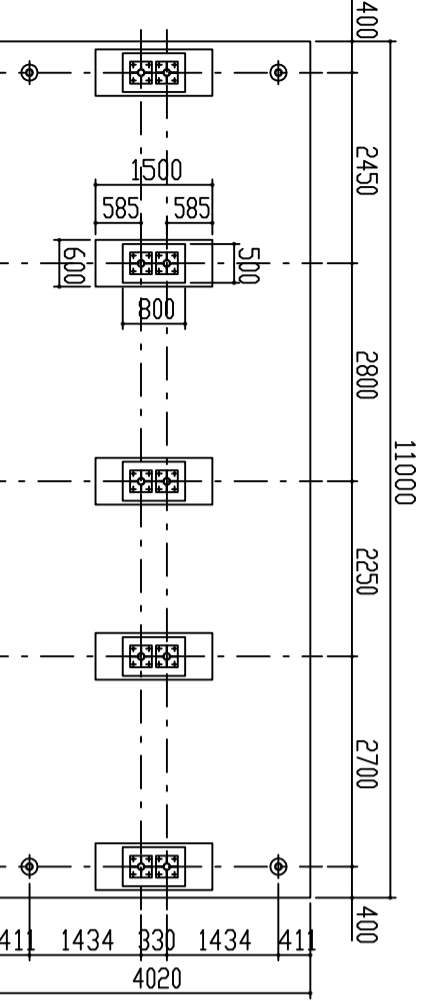

基礎伏図 S=1/7.0

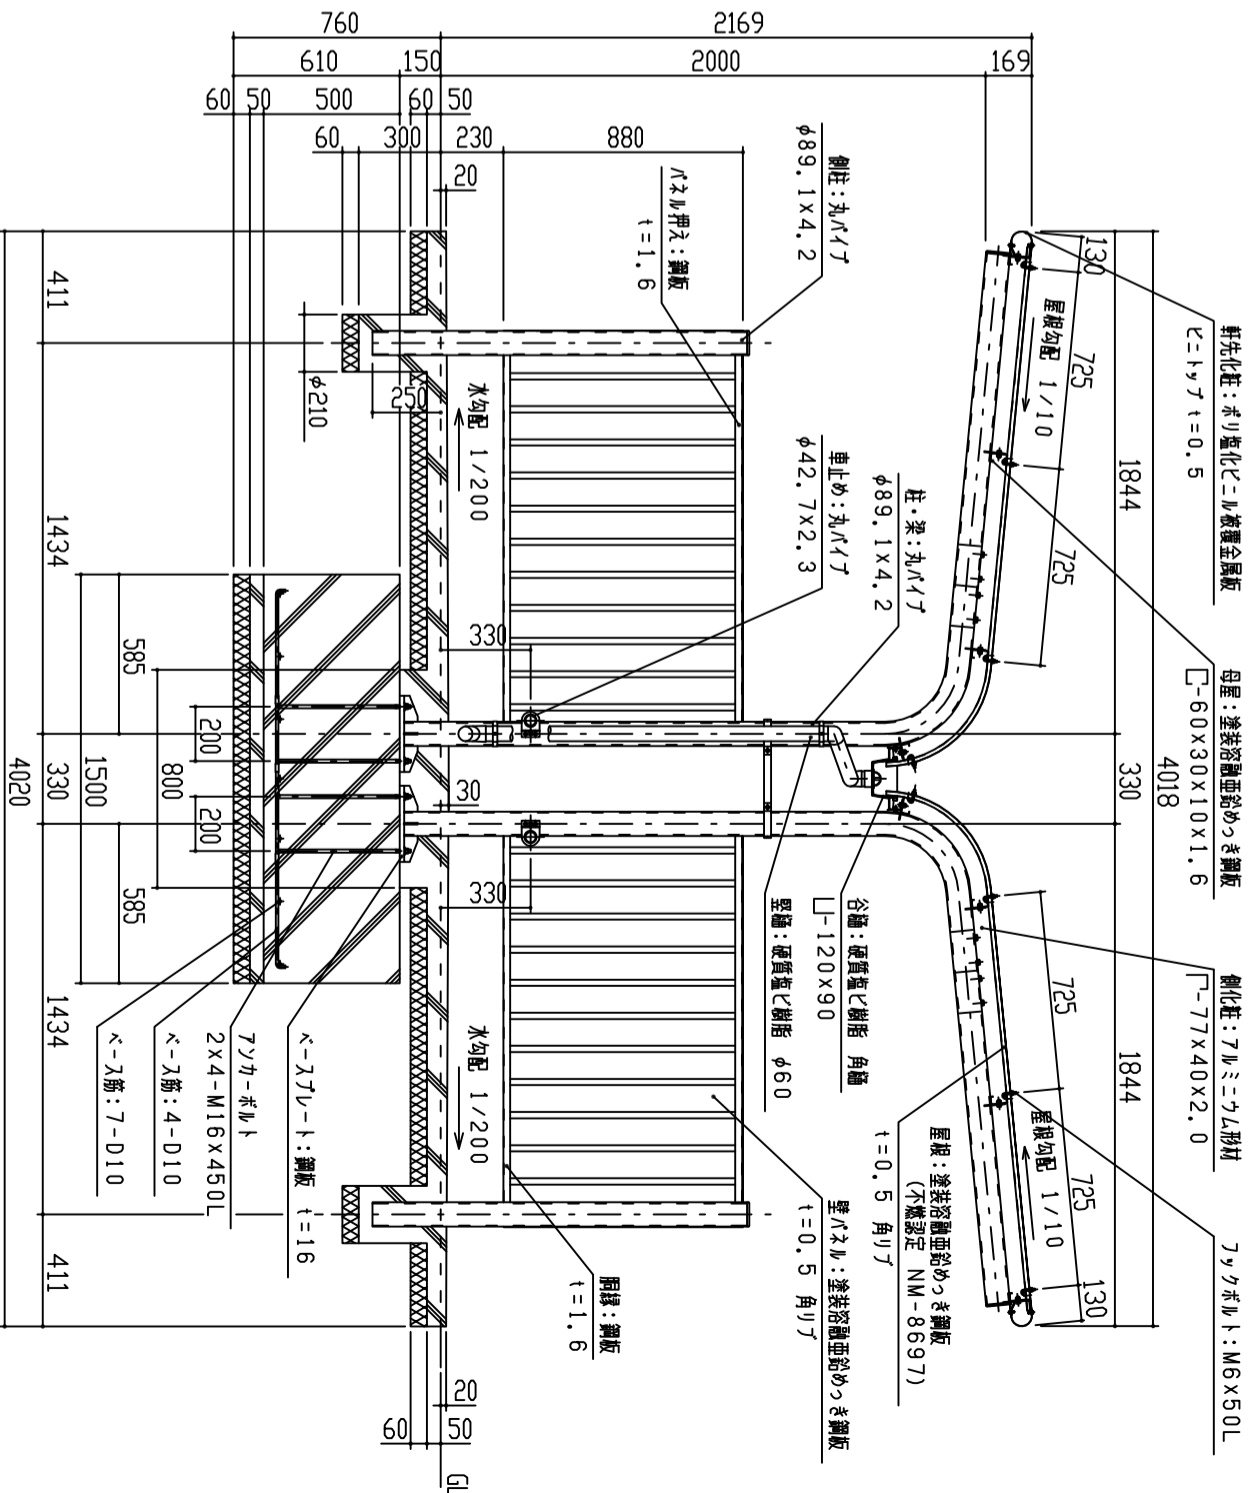

矩計図 S=1/2.0

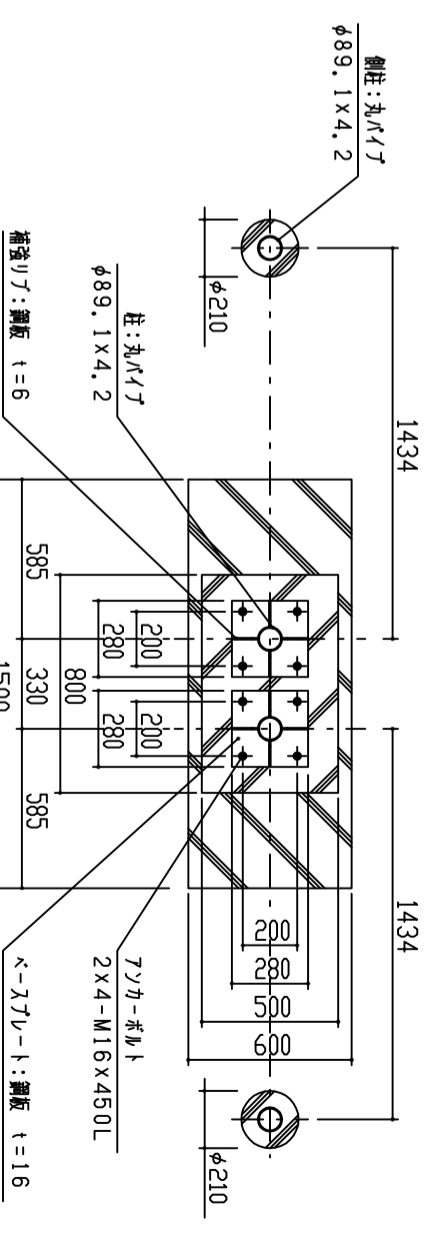

基礎部詳細図 S=1/2.0

- 1.構造は、積雪荷重900N/m<sup>2</sup>(積雪量45cm相当)の強度を有する。
- 2.床荷は、180g/m<sup>2</sup>の面積につき処理後、ホリ工ナリ樹脂の床付塗装とする。
- 3.屋根は、塗装溶融亜鉛めっき鋼板(カラー鋼板)とする。
- 4.柱・梁はSTKとする。

|         |                   |    |    |     |      |      |            |
|---------|-------------------|----|----|-----|------|------|------------|
| 設計      | 施工                | 検査 | 監理 | 設計  | 検査   | 監理   |            |
| FILE    | CSLW-PW           | 質  | 上  | 鋼板商 | 事    | 鋼板商  |            |
| 工事名     | OSL BW 鋼州(スラブ+付柱) | 単位 | m  | 縮尺  | 1/20 | 作図月日 | 2019-04-01 |
| 品名      | OSL BW 鋼州(スラブ+付柱) | 換  | 図  | 換   | 図    | 換    | 図          |
| 図名      | 立面図・矩計図           | 欄  | 名  | 欄   | 名    | 欄    | 名          |
| 鋼板商株式会社 |                   |    |    |     |      |      | 御確認        |
| No.     |                   |    |    |     |      |      | 年月日        |
| 1/1     |                   |    |    |     |      |      |            |