1. 積雪荷重1800N/m²(積雪量60cm相当)の強度を有する。
2. 鉄部は 180g/m² の亜鉛めっき処理後、ポリエステル樹脂の焼付塗装とする。
3. 屋根は鉛ℓ(ヒートン)とする。
4. 柱・梁はSTKとする。

設計		殿		仕上		材質	FILE	KPW-G
施工		殿						

工事名		単位	縮尺	作図月日	御確認
	KPBWS型(ガセット仕様)	mm	1/70,1/20	2019-04-01	
品名	立面図・矩計図	検	図	担当	製図
図名					

鈴岡鉄筋商事株式会社		年 月 日
個 所		NO. 1/1

基礎伏図 S=1/70

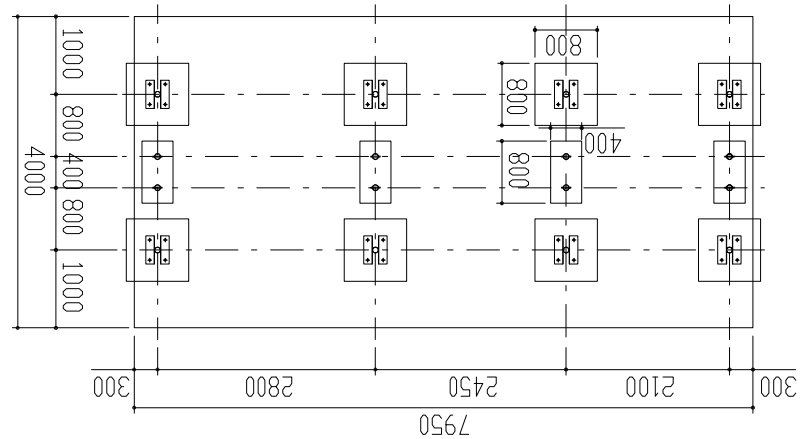

平面図 S=1/70

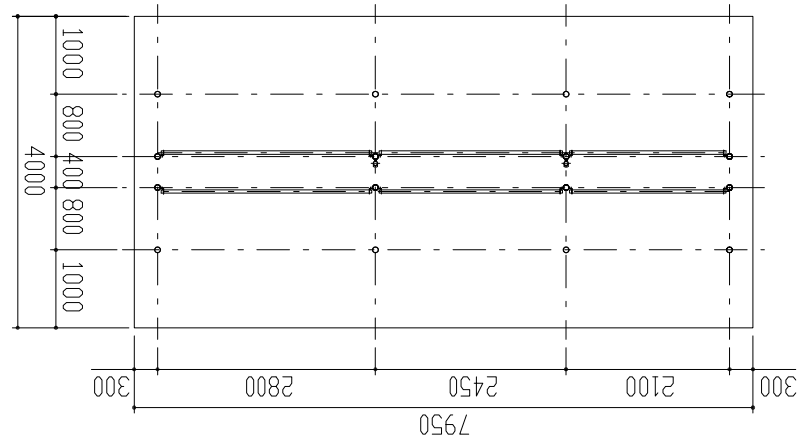

正面図 S=1/70

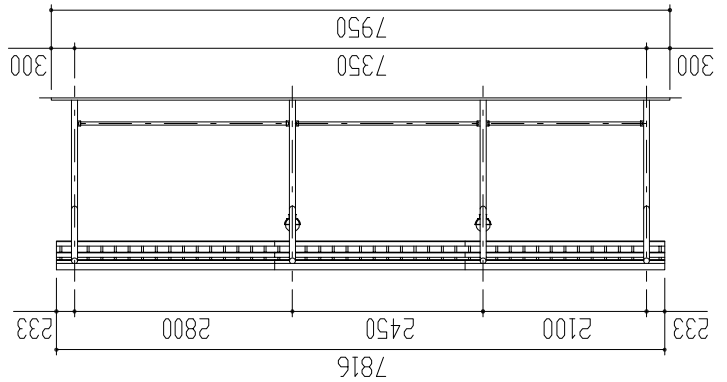

側面図 S=1/70

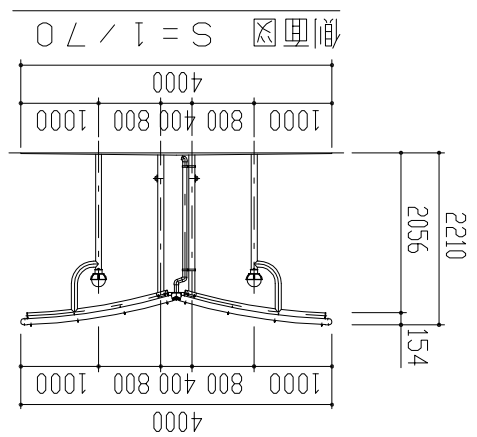

屋根伏図 S=1/70

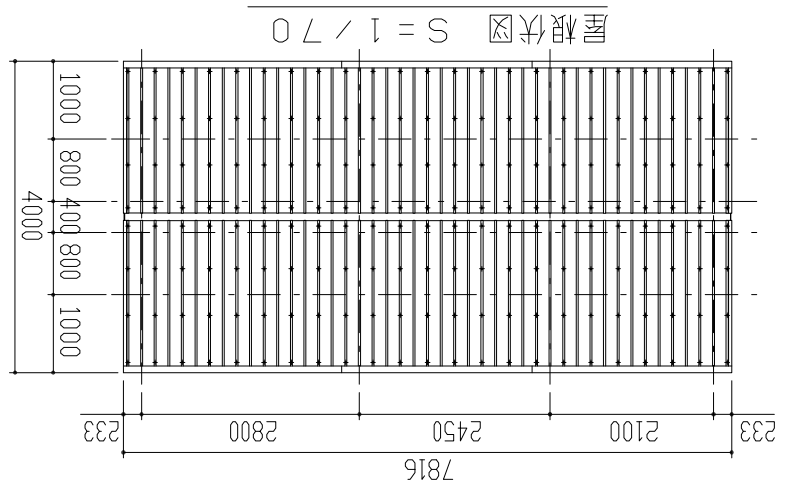

矩計図 S=1/20

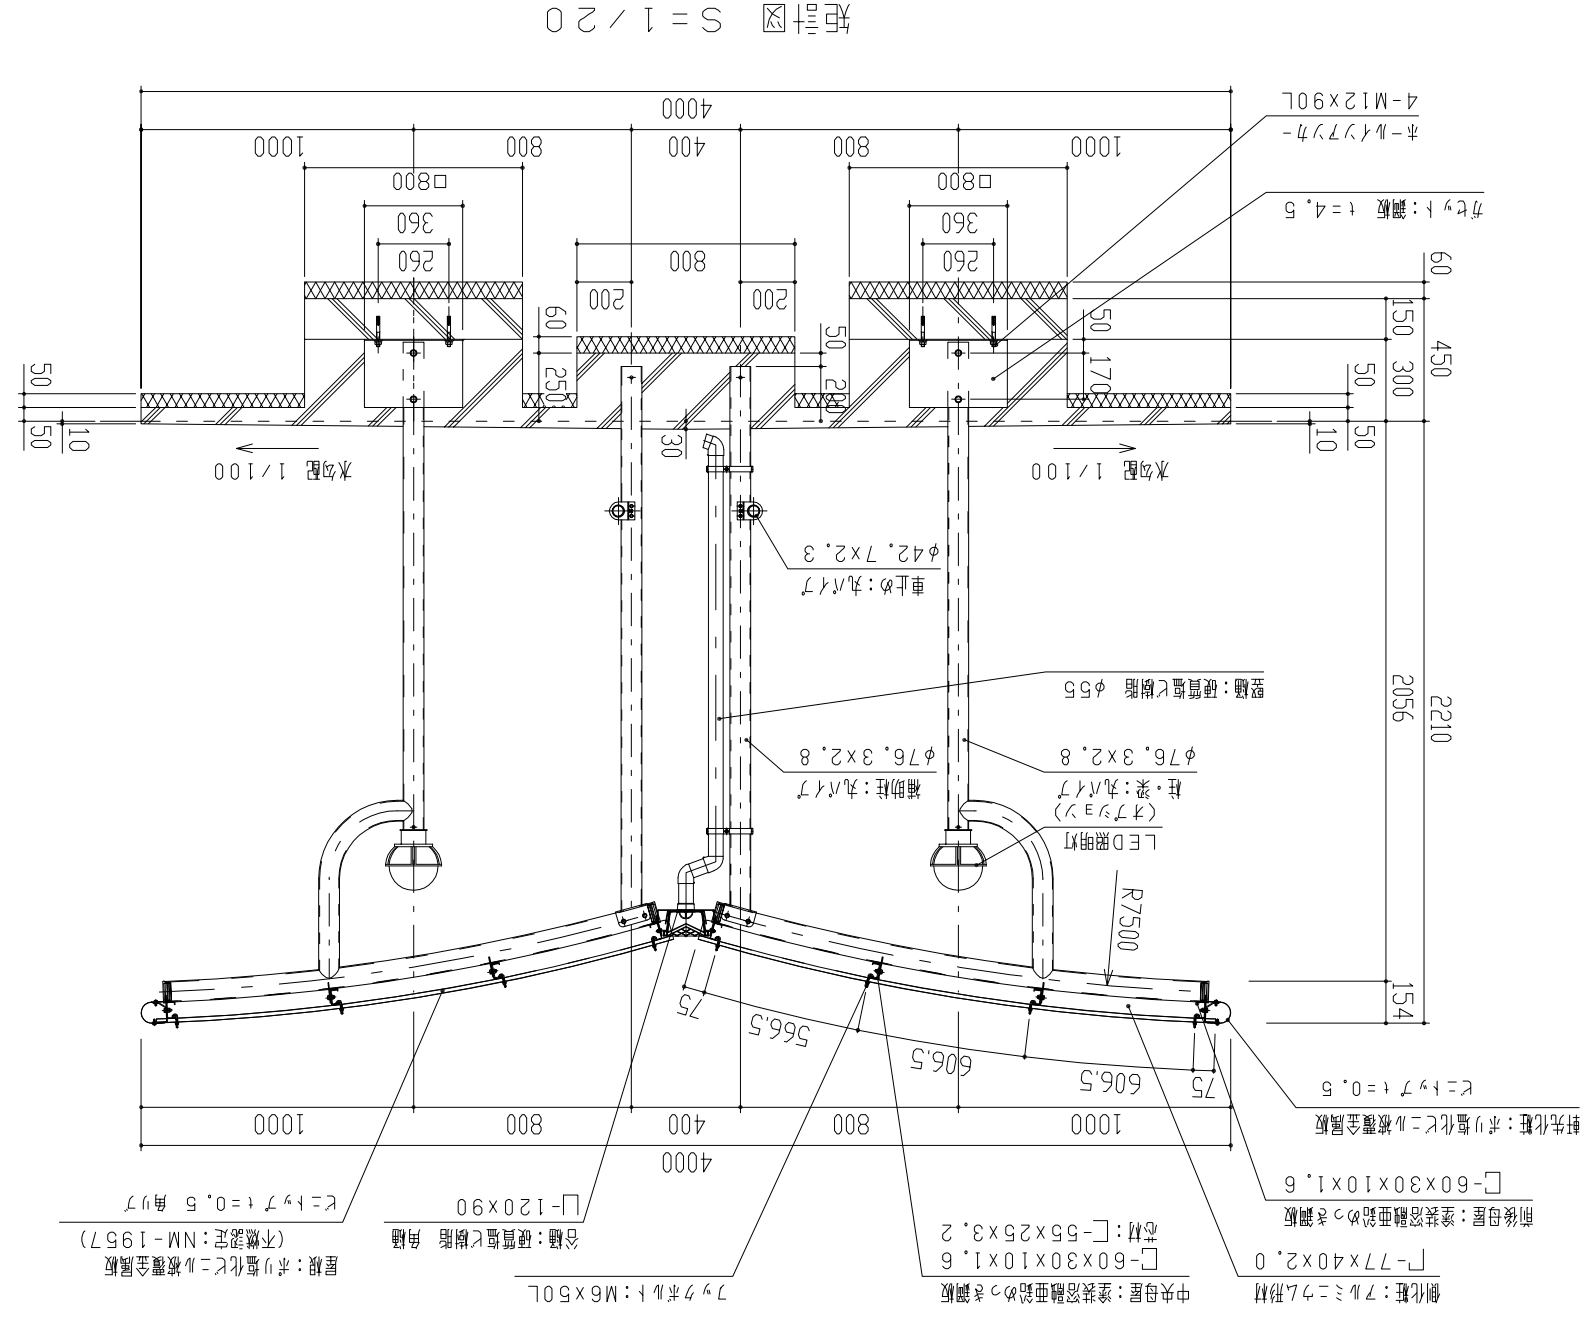
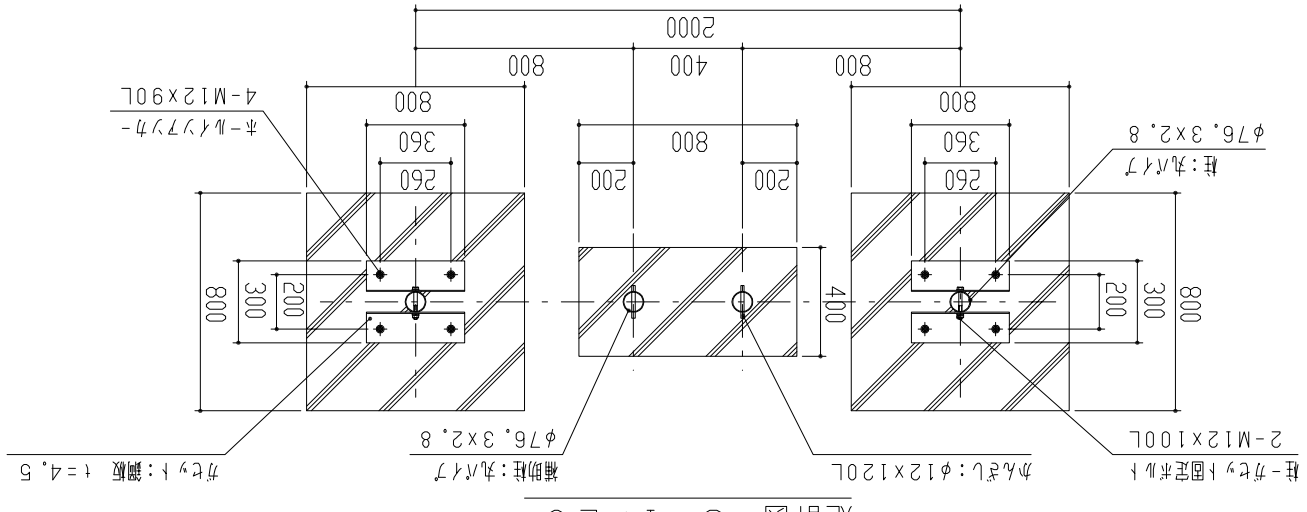
基礎部詳細図 S=1/20