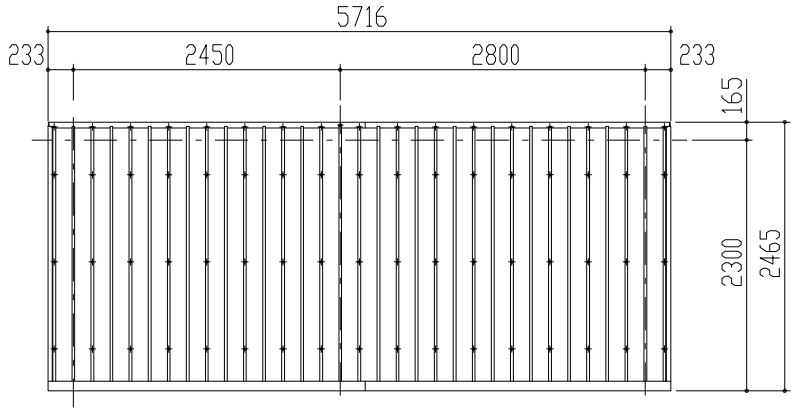


屋根伏図　S＝1／50

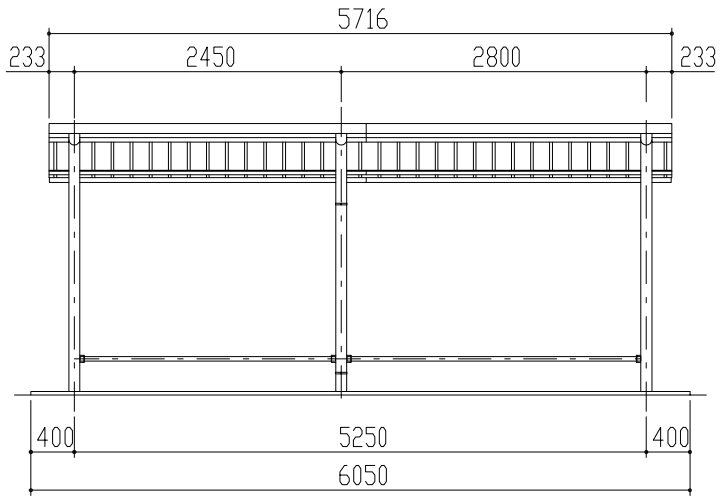


正面図　S＝1／50

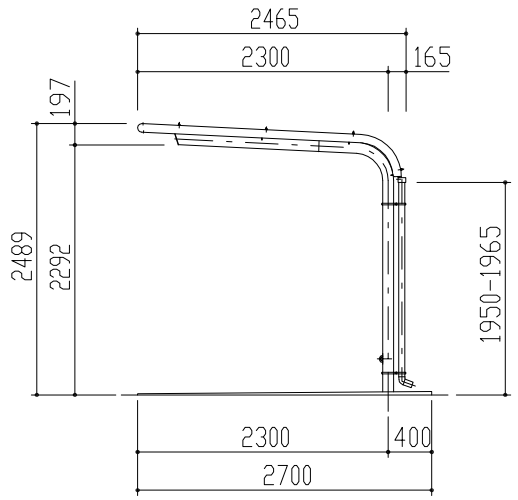


側面図　S＝1／50

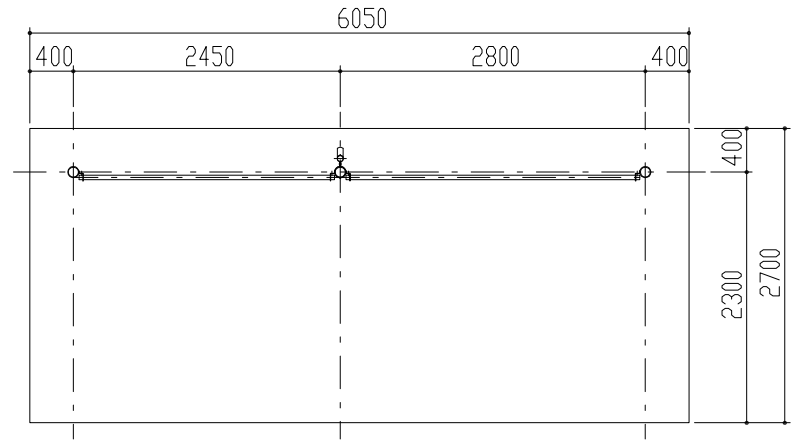


平面図　S＝1／50

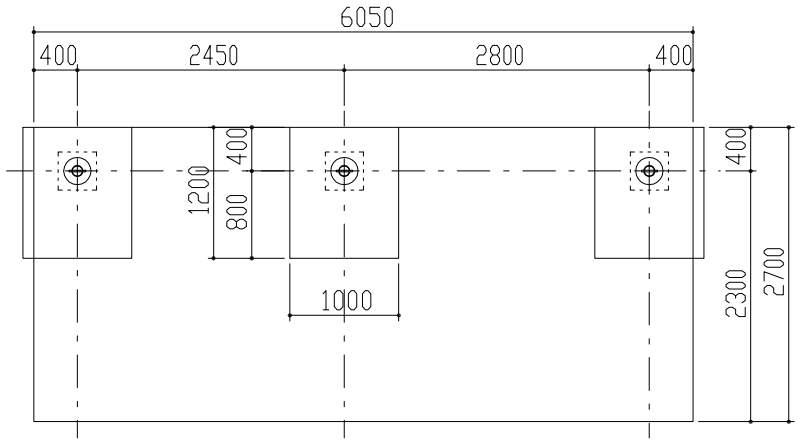


基礎伏図　S＝1／50

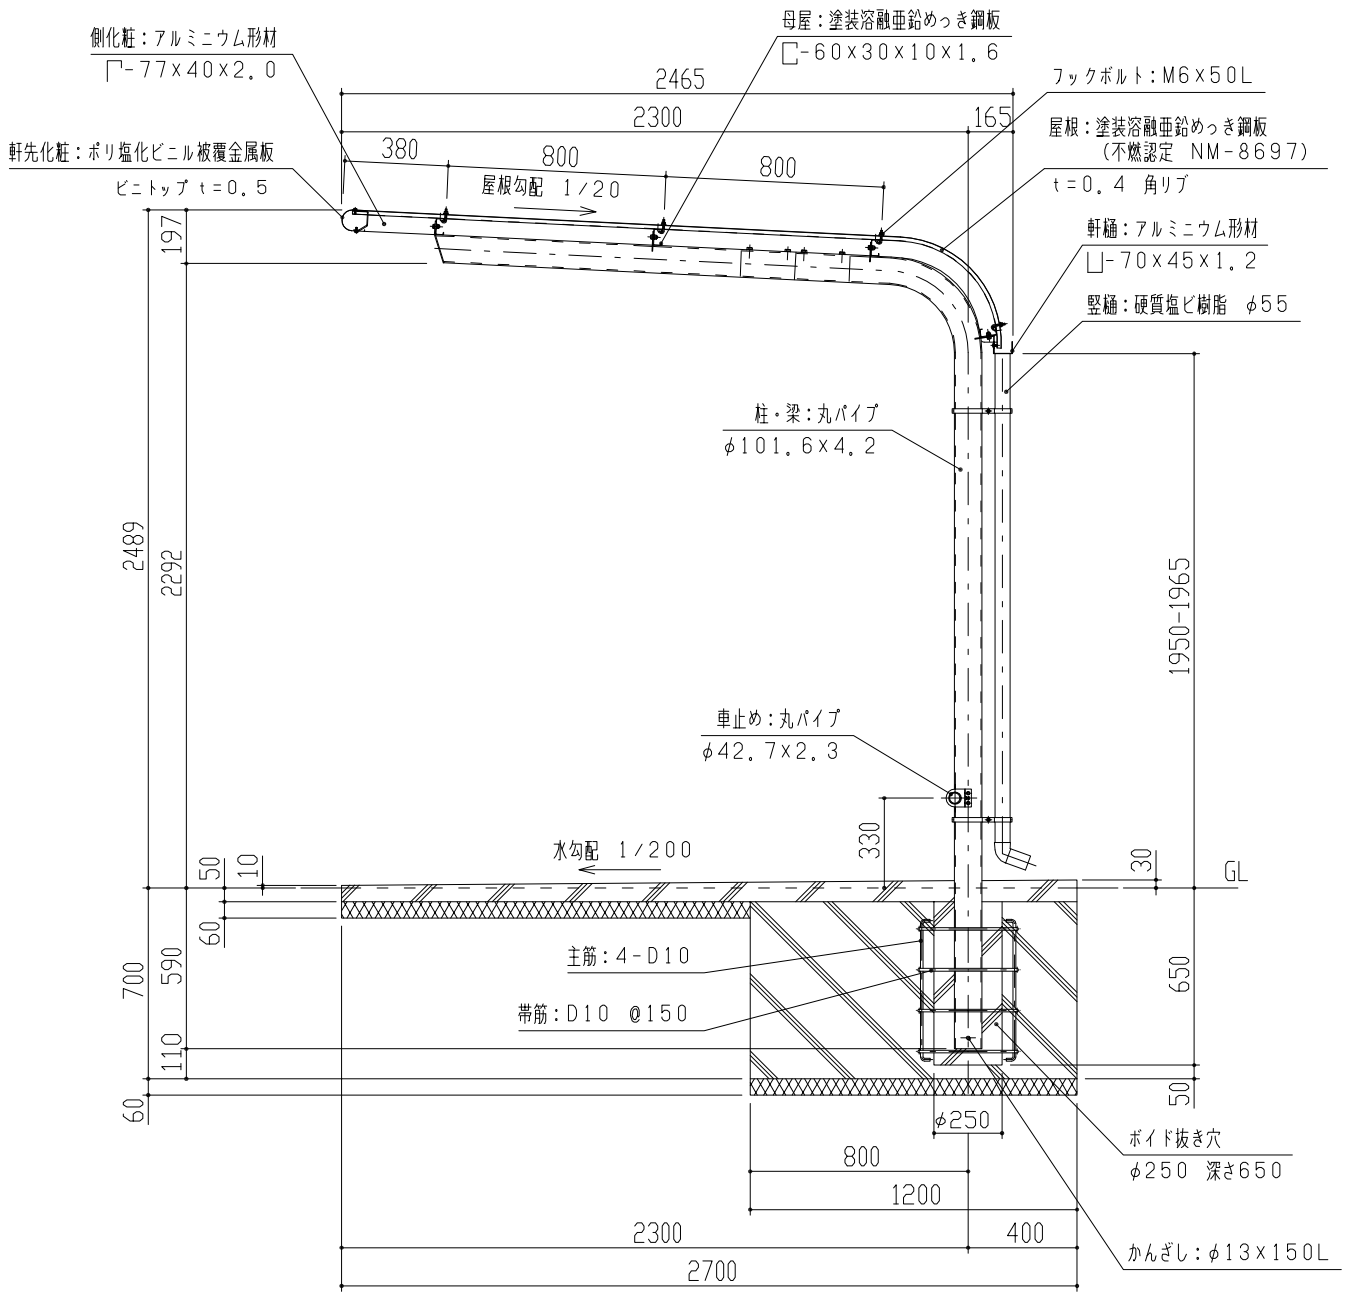


矩計図　S＝1／20

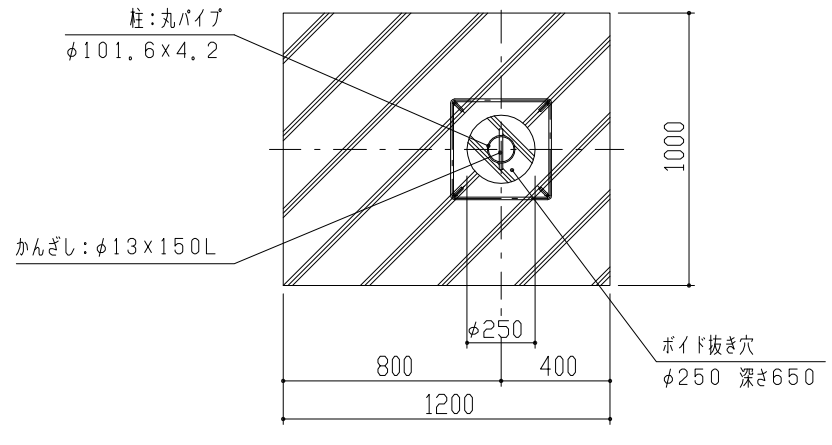


基礎部詳細図　S＝1／20

1、構造は、積雪荷重800N/m²（積雪量40cm相当）の強度を有する。
2、鉄部は　180g/m²　の亜鉛めっき処理後、ポリエステル樹脂の焼付塗装とする。
3、屋根は、塗装溶融亜鉛めっき鋼板（カラー鋼板）とする。
4、柱・梁はSTKとする。

FILE　CSCR-V

| | | | | | | | | |
|---|---|---|---|---|---|---|---|---|
| 設計 | 殿 | 工事名 | | 単位 | 縮尺 | 作図月日 | 御確認 | |
| 施工 | 殿 | | | mm | 1/50,1/20 | 2019-04-01 | | |
| 材質 | 仕上 | 品名 | CSCR型(ボイド仕様) | 検図 | | 担当 | 製図 | 年　月　日 |
| | | 図名 | 立面図・矩計図 | | | | | |
| | | 鋼鈑商事株式会社 | | | | 個所 | | No. 1／1 |