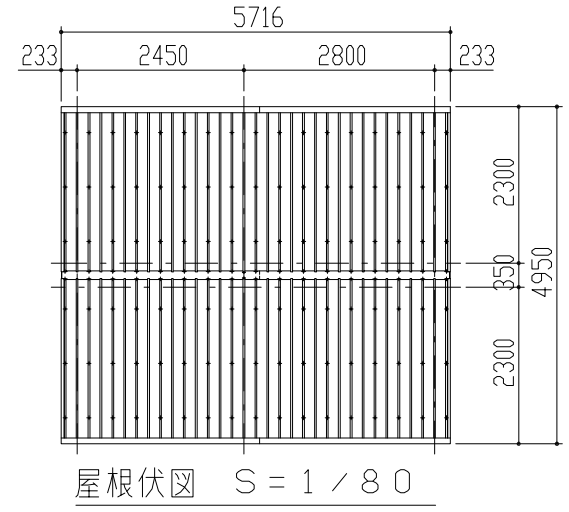

屋根伏図　S＝1／80

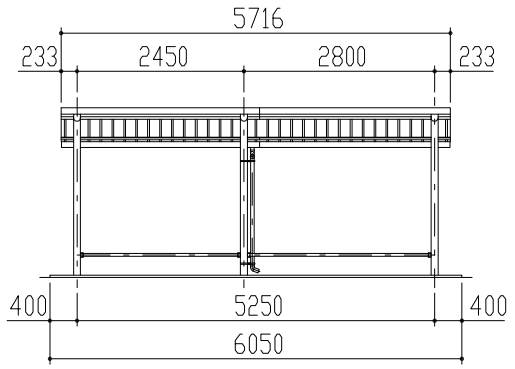

正面図　S＝1／80

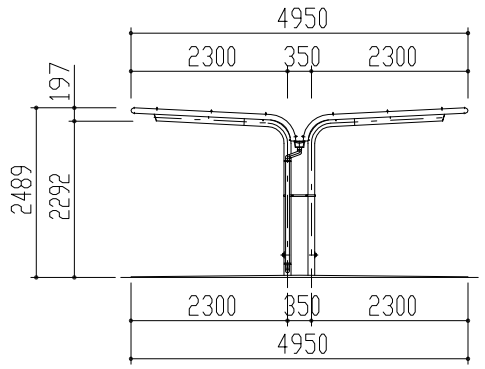

側面図　S＝1／80

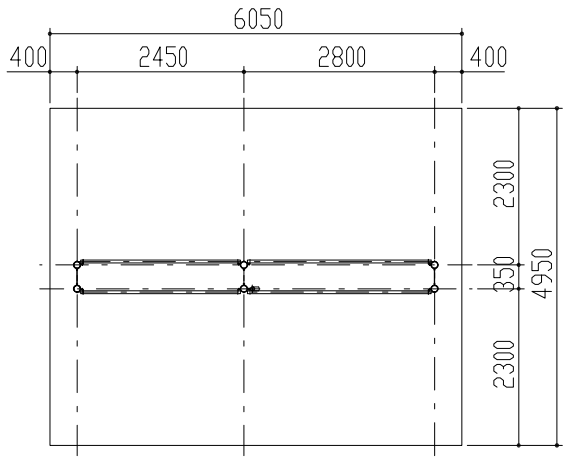

平面図　S＝1／80

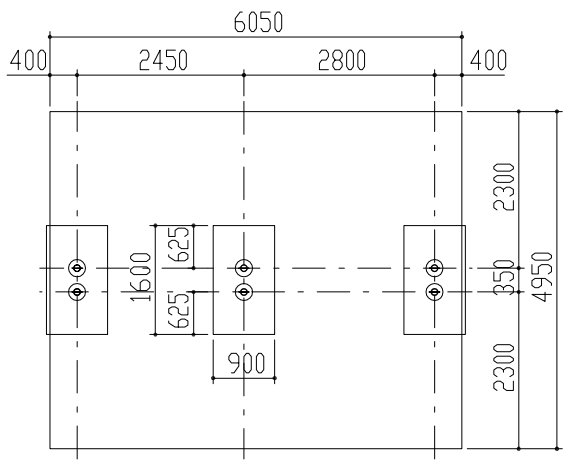

基礎伏図　S＝1／80

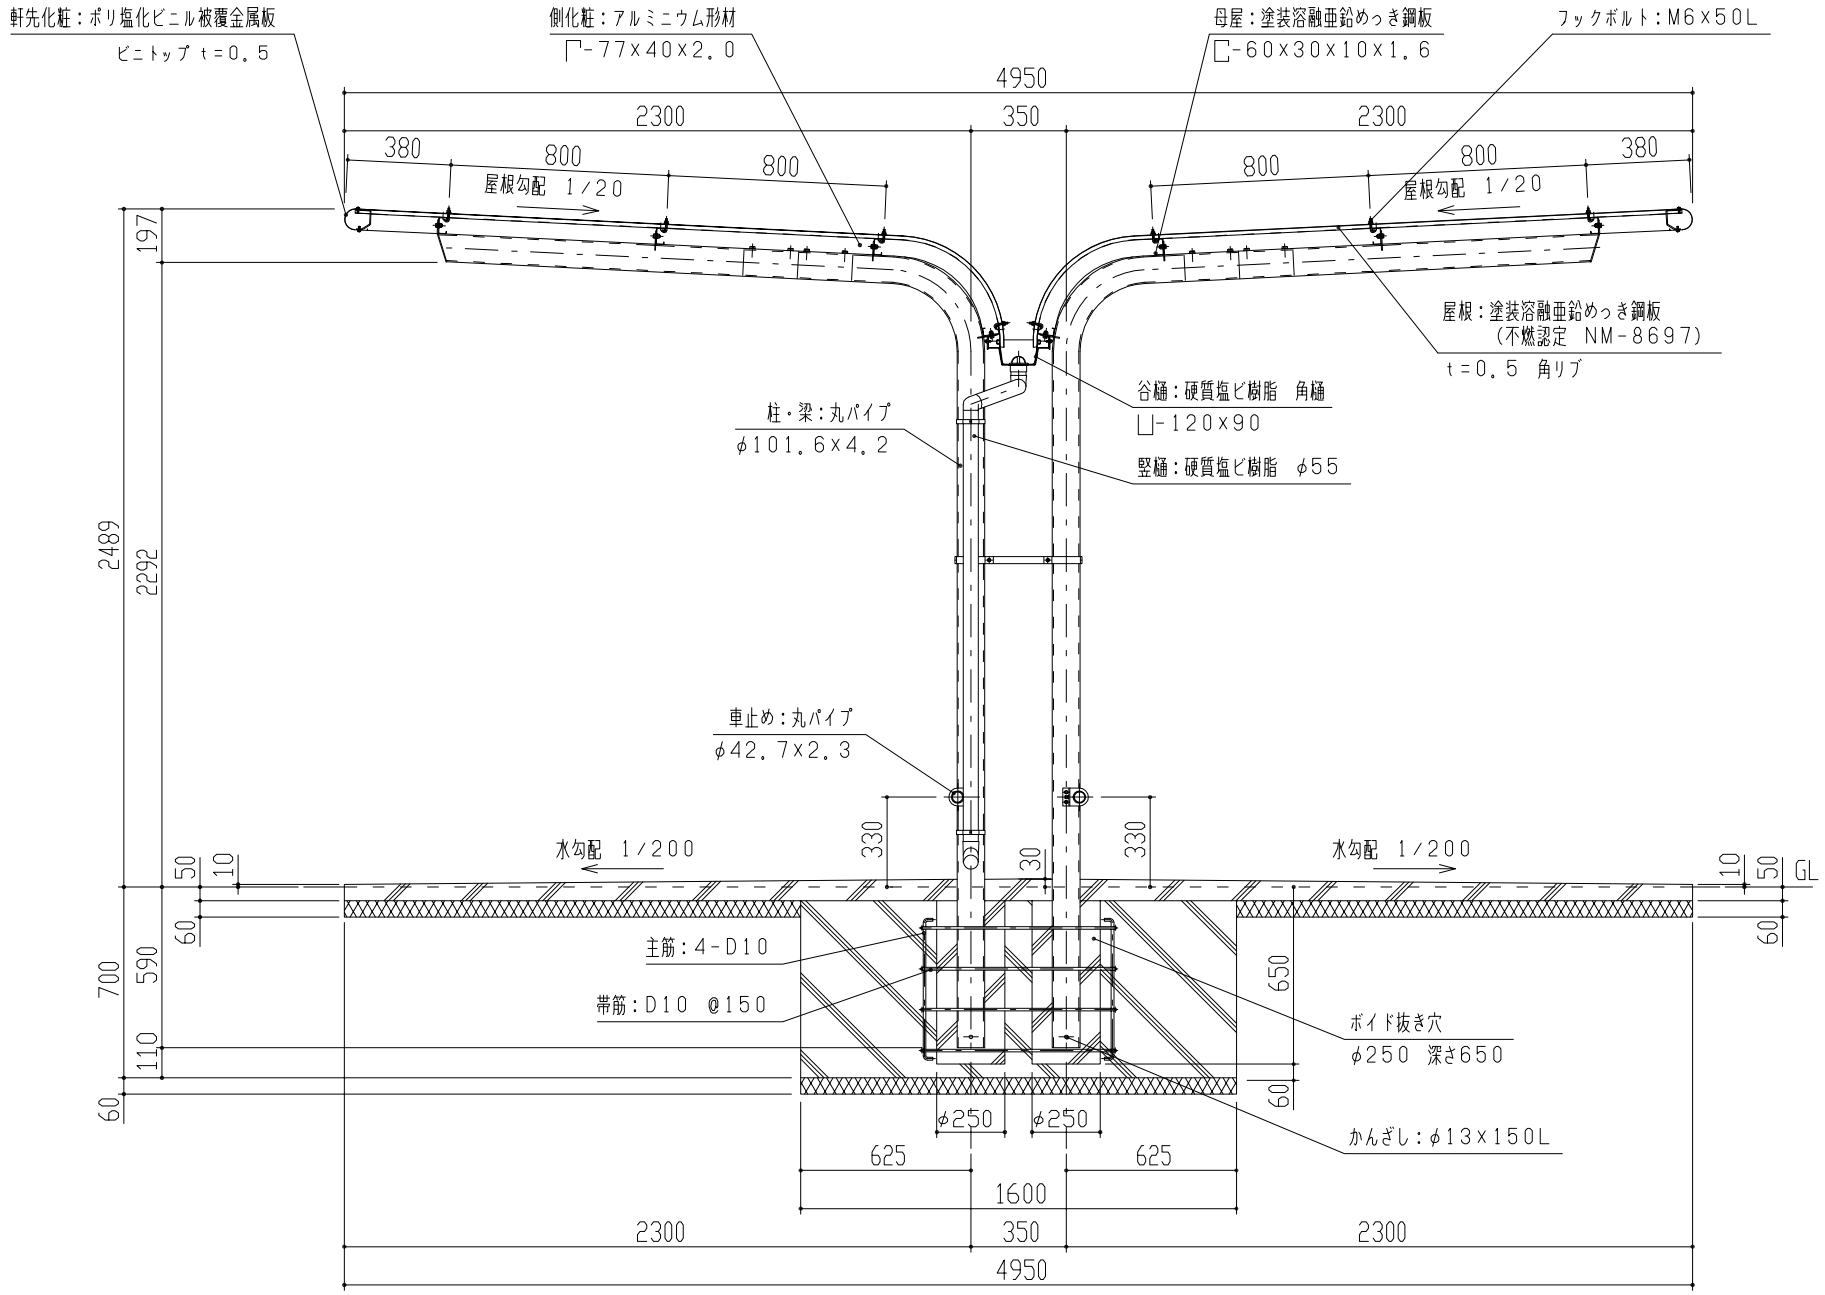

矩計図　S＝1／20

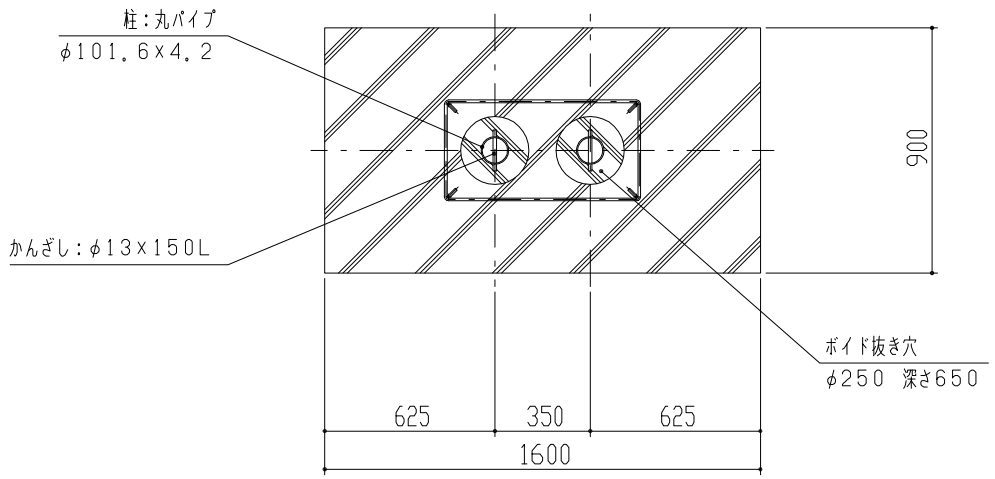

基礎部詳細図　S＝1／20

1、構造は、積雪荷重800N/m²（積雪量40ｃｍ相当）の強度を有する。
2、鉄部は　180g/m²　の亜鉛めっき処理後、ポリエステル樹脂の焼付塗装とする。
3、屋根は、塗装溶融亜鉛めっき鋼板（カラー鋼板）とする。
4、柱・梁はSTKとする。

FILE　CSCRW-V

設計	殿	工事名		単位 mm	縮尺 1/80,1/20	作図月日 2019-04-01	御確認
施工	殿	品名	CSCRW型(ボイド仕様)	検図		担当 製図	年 月 日
材質	仕上	図名	立面図・矩計図	鋼鈑商事株式会社		個所	No. 1／1