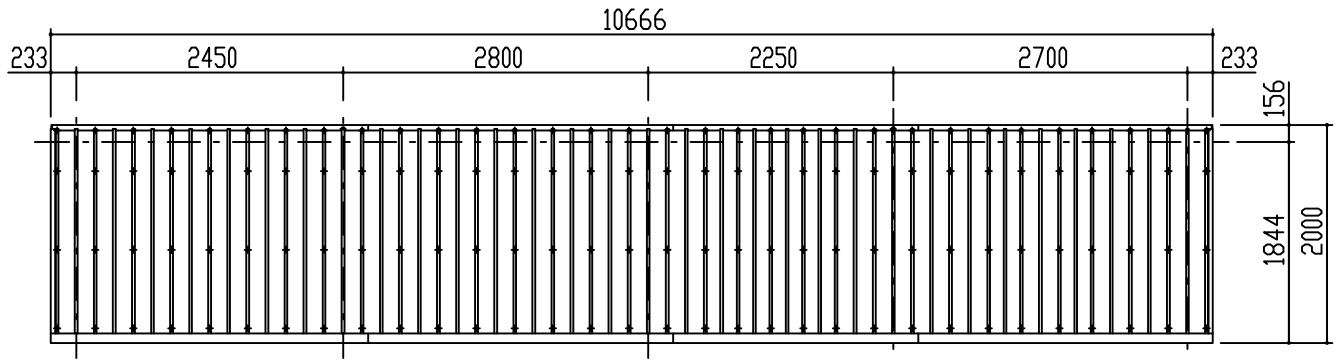

屋根伏図　S＝1／50

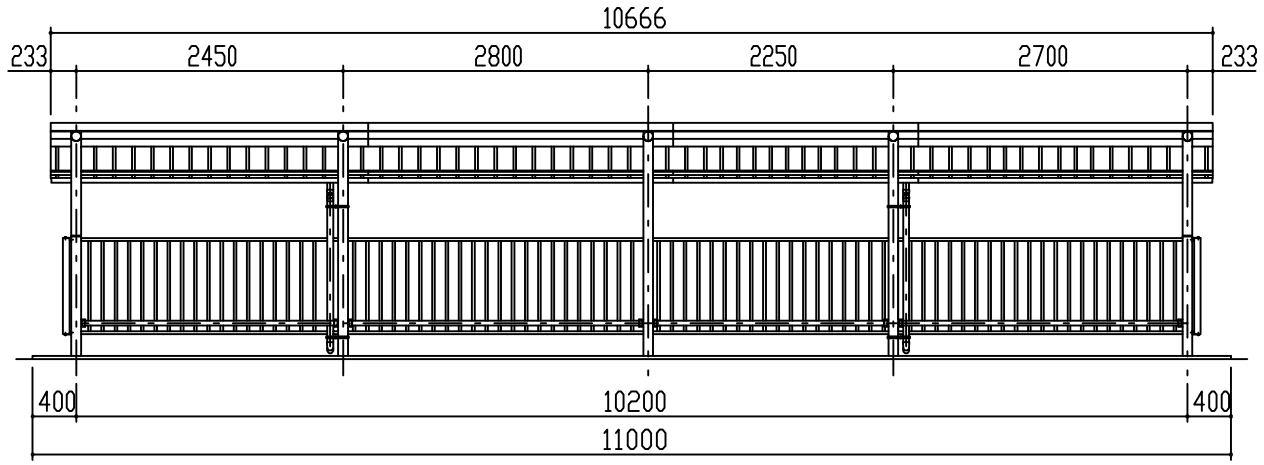

正面図　S＝1／50

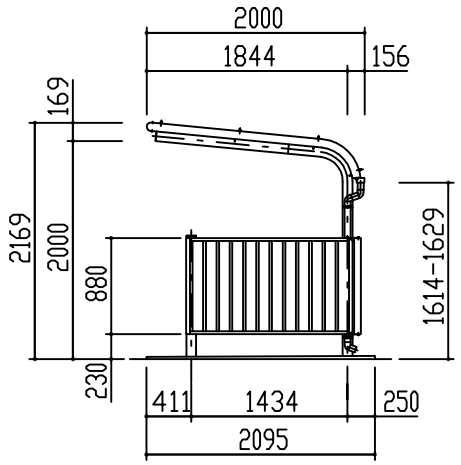

側面図　S＝1／50

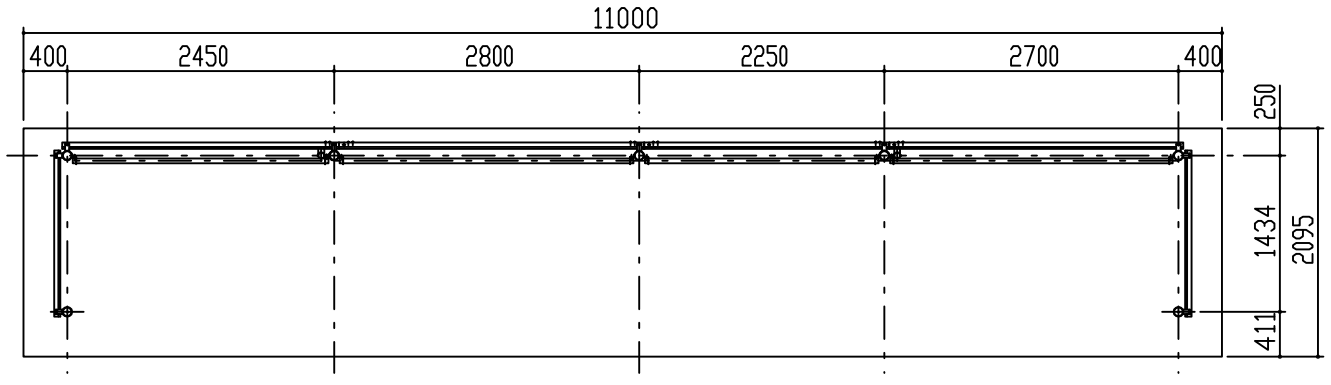

平面図　S＝1／50

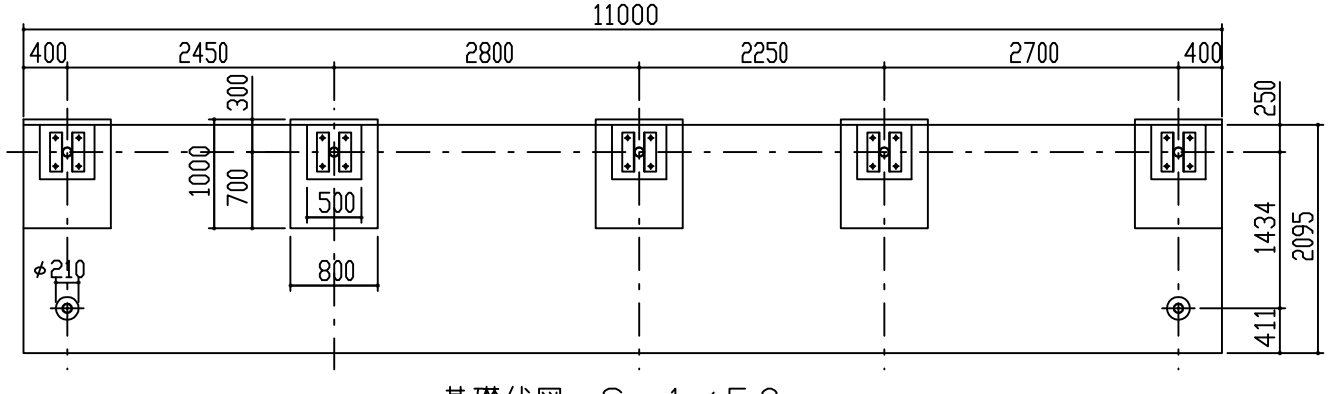

基礎伏図　S＝1／50

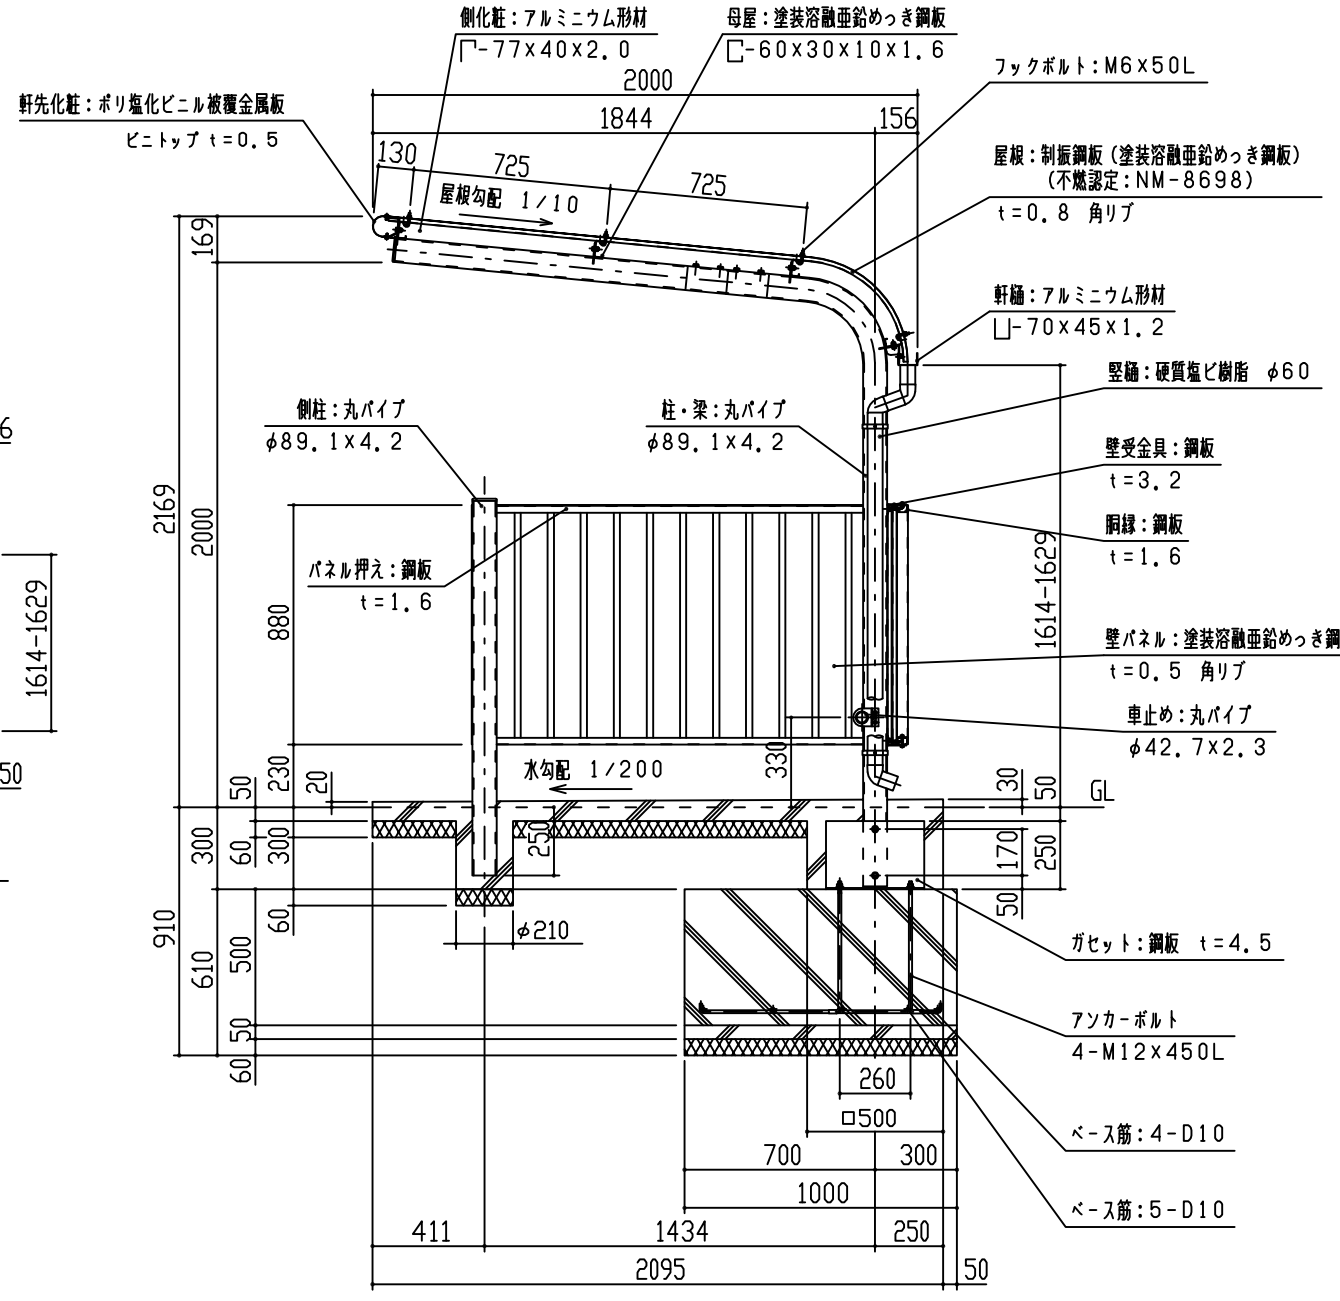

矩計図　S＝1／20

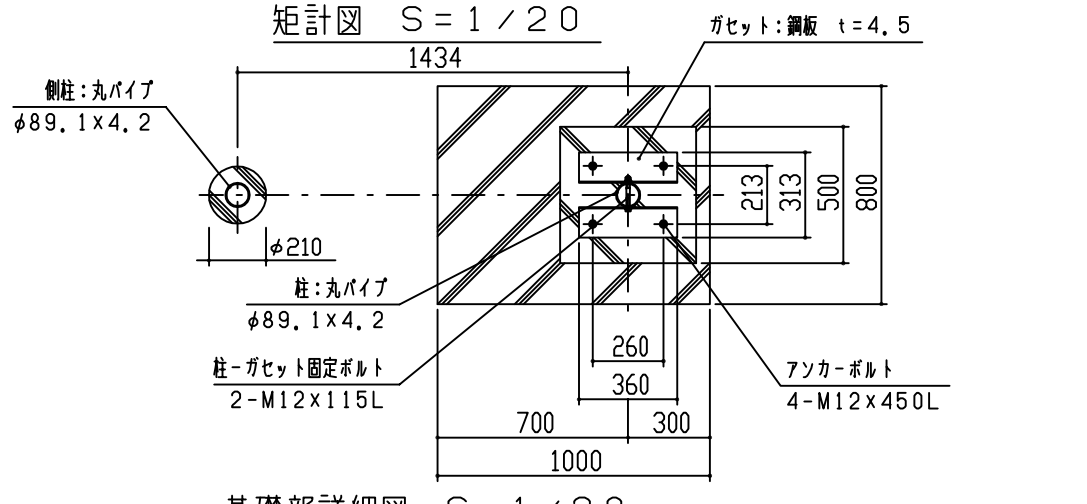

基礎部詳細図　S＝1／20

1、構造は、積雪荷重900N/m²（積雪量45cm相当）の強度を有する。
2、鉄部は　180g/m²　の亜鉛めっき処理後、ポリエステル樹脂の焼付塗装とする。
3、屋根は、制振鋼板（塗装溶融亜鉛めっき鋼板）とする。
4、柱・梁はSTKとする。

FILE　BSL-GW

設計	殿	工事名		単位	縮尺	作図月日	御確認
施工	殿			mm	1/50,1/20	2019-04-01	
材質	仕上	品名	BSLB型壁付(ガセット仕様)	検図		担当 製図	年月日
		図名	立面図・矩計図	鋼鈑商事株式会社		個所	No. 1／1