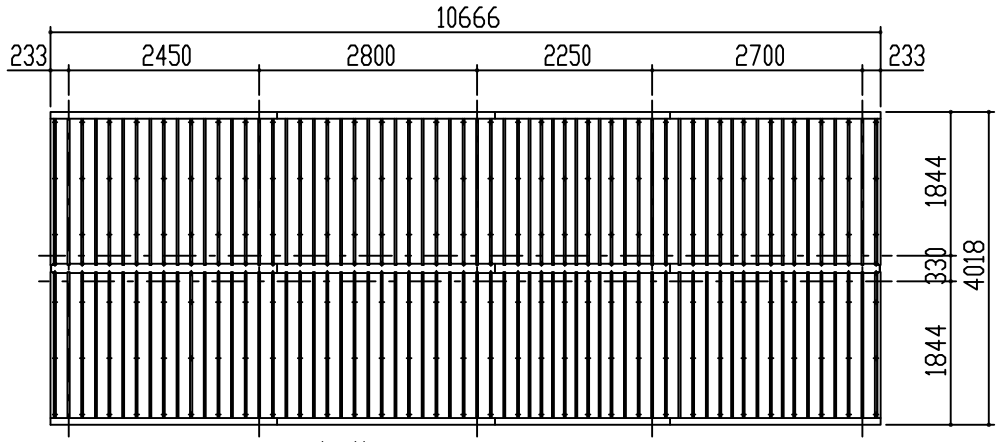

屋根伏図　S＝1／70

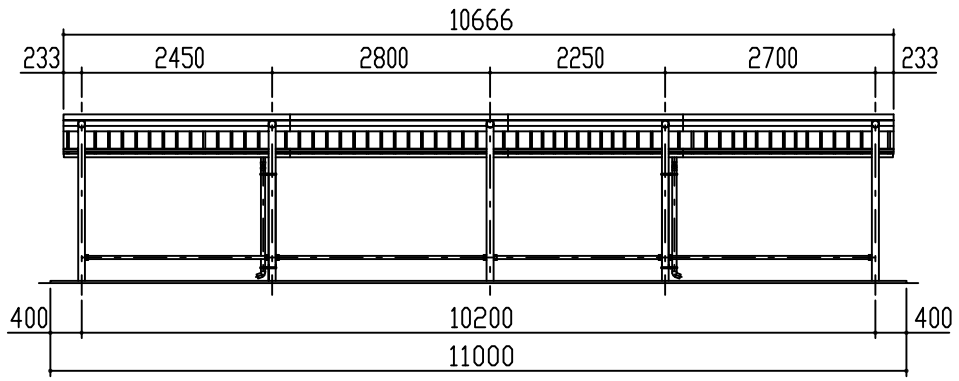

正面図　S＝1／70

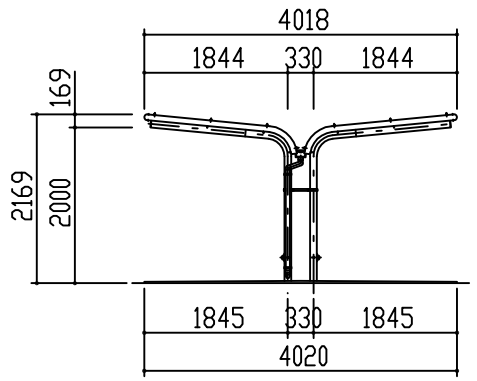

側面図　S＝1／70

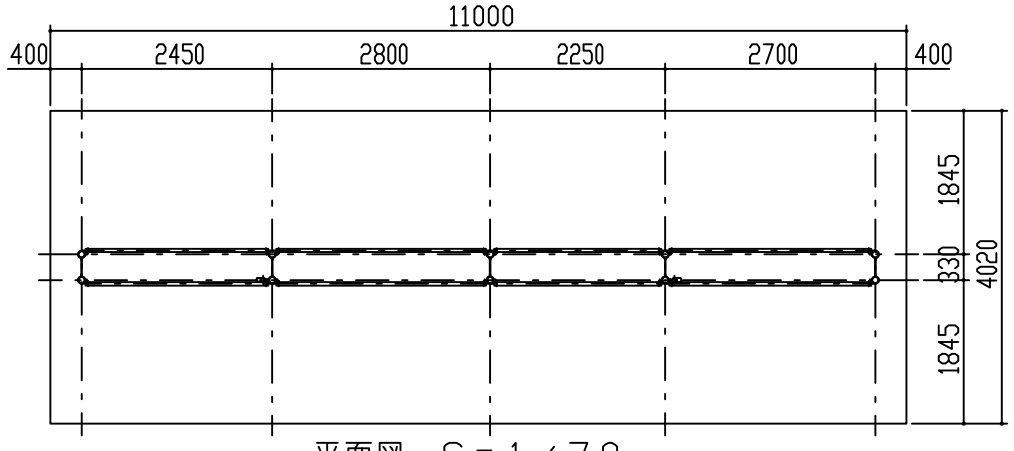

平面図　S＝1／70

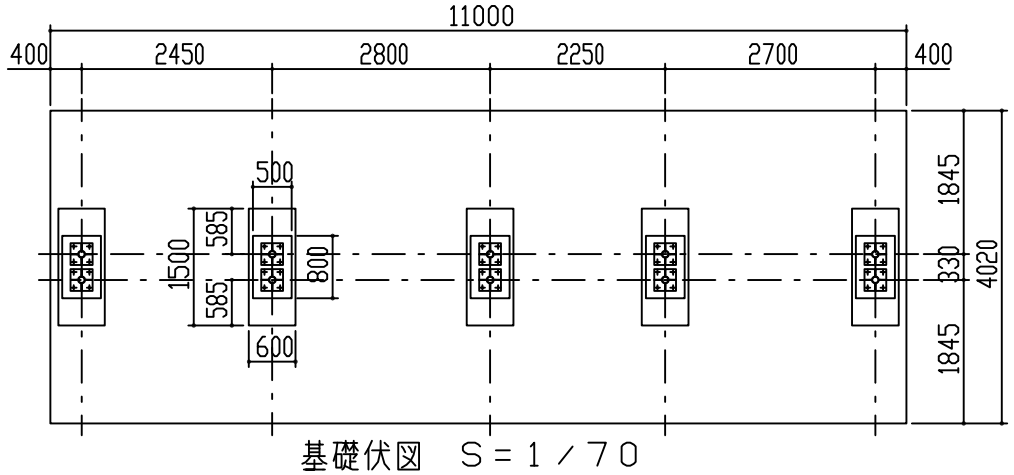

基礎伏図　S＝1／70

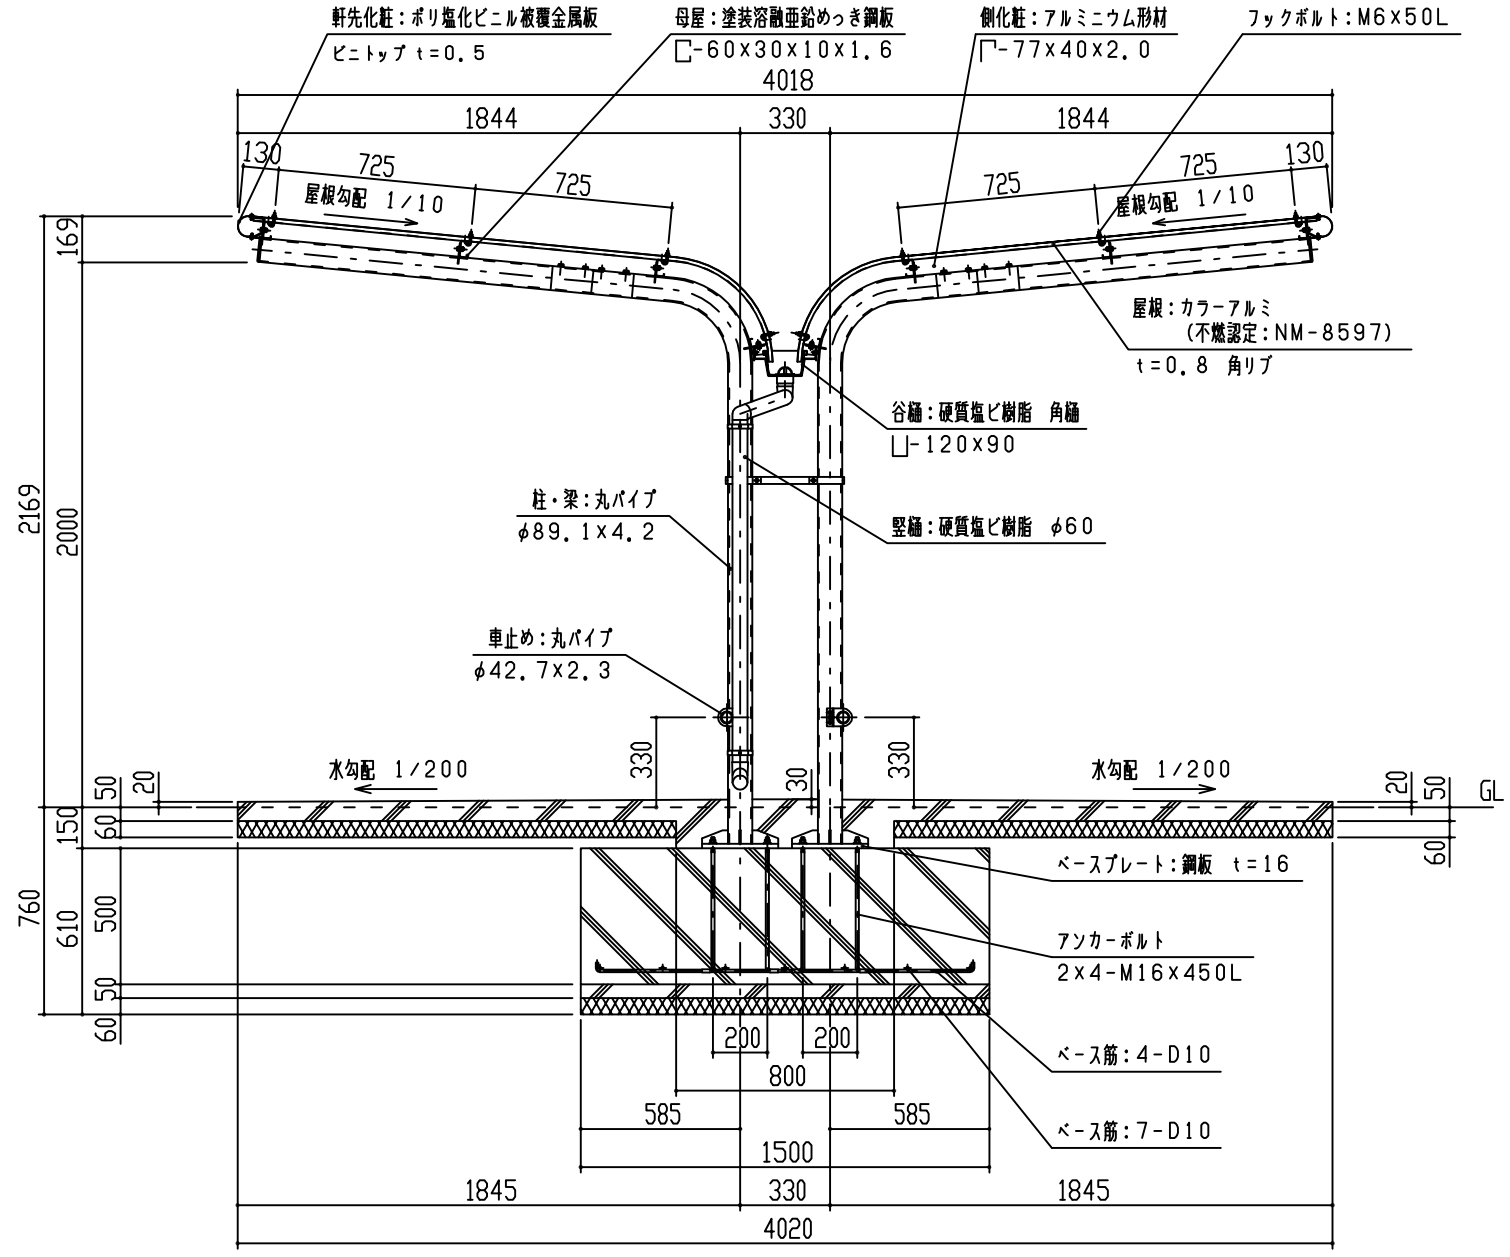

矩計図　S＝1／20

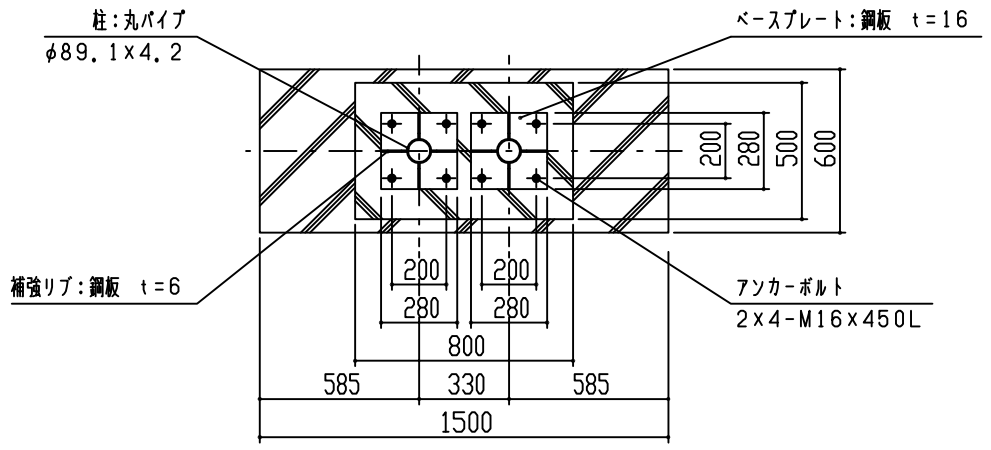

基礎部詳細図　S＝1／20

1、構造は、積雪荷重900N/m²(積雪量45cm相当)の強度を有する。
2、鉄部は　180g/m²　の亜鉛めっき処理後、ポリエステル樹脂の焼付塗装とする。
3、屋根は、カラーアルミとする。
4、柱・梁はSTKとする。

設計	殿	工事名		単位	縮尺	作図月日	御確認
施工	殿			mm	1/70,1/20	2019-04-01	
材質		品名	ASLBW型(ベースプレート仕様)	検図		担当	製図
仕上		図名	立面図・矩計図				年月日
FILE	ASLW-P	鋼鈑商事株式会社				個所	No. 1／1