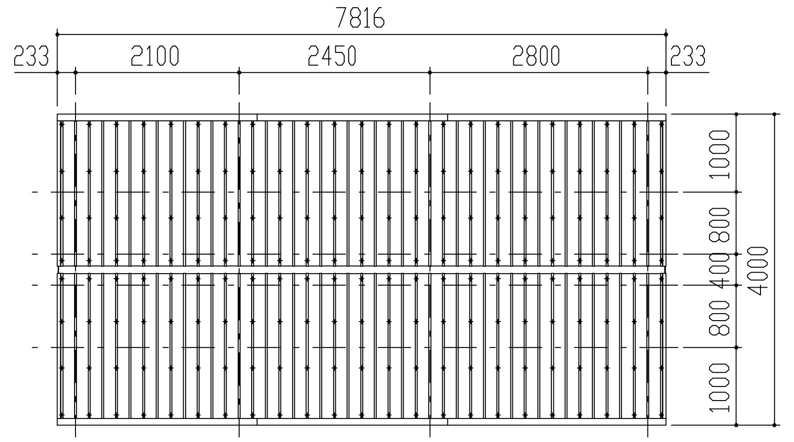

屋根伏図 S=1/70

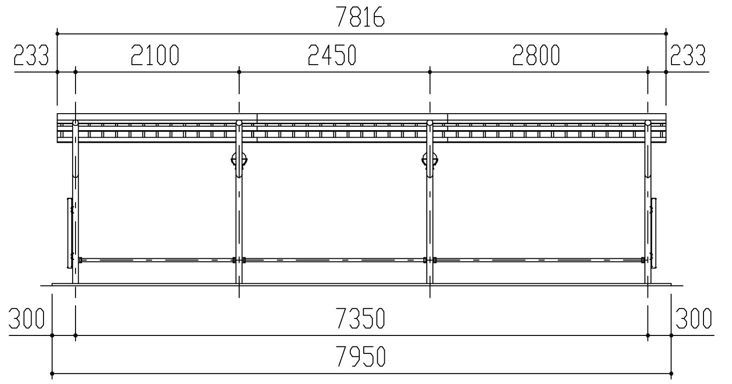

正面図 S=1/70

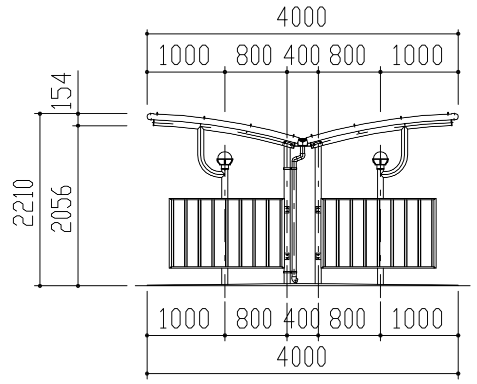

側面図 S=1/70

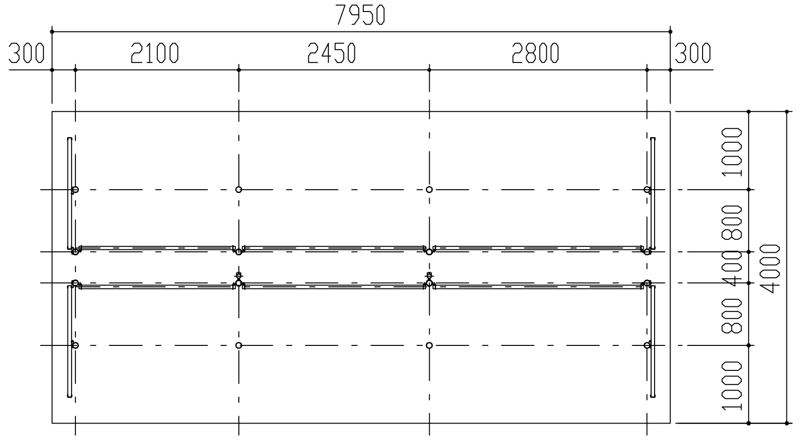

平面図 S=1/70

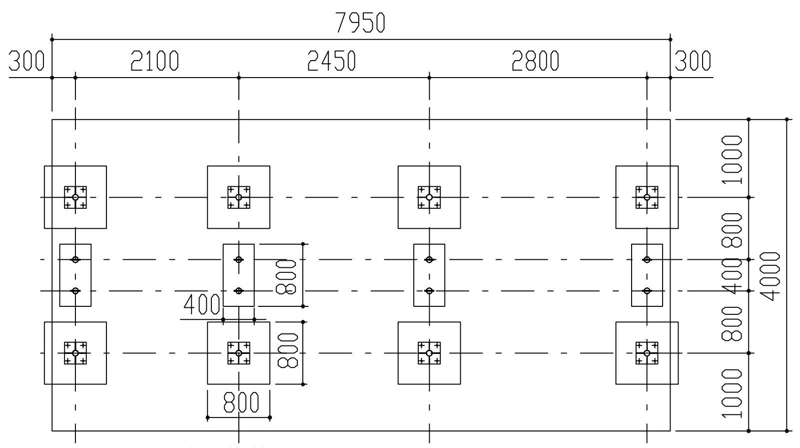

基礎伏図 S=1/70

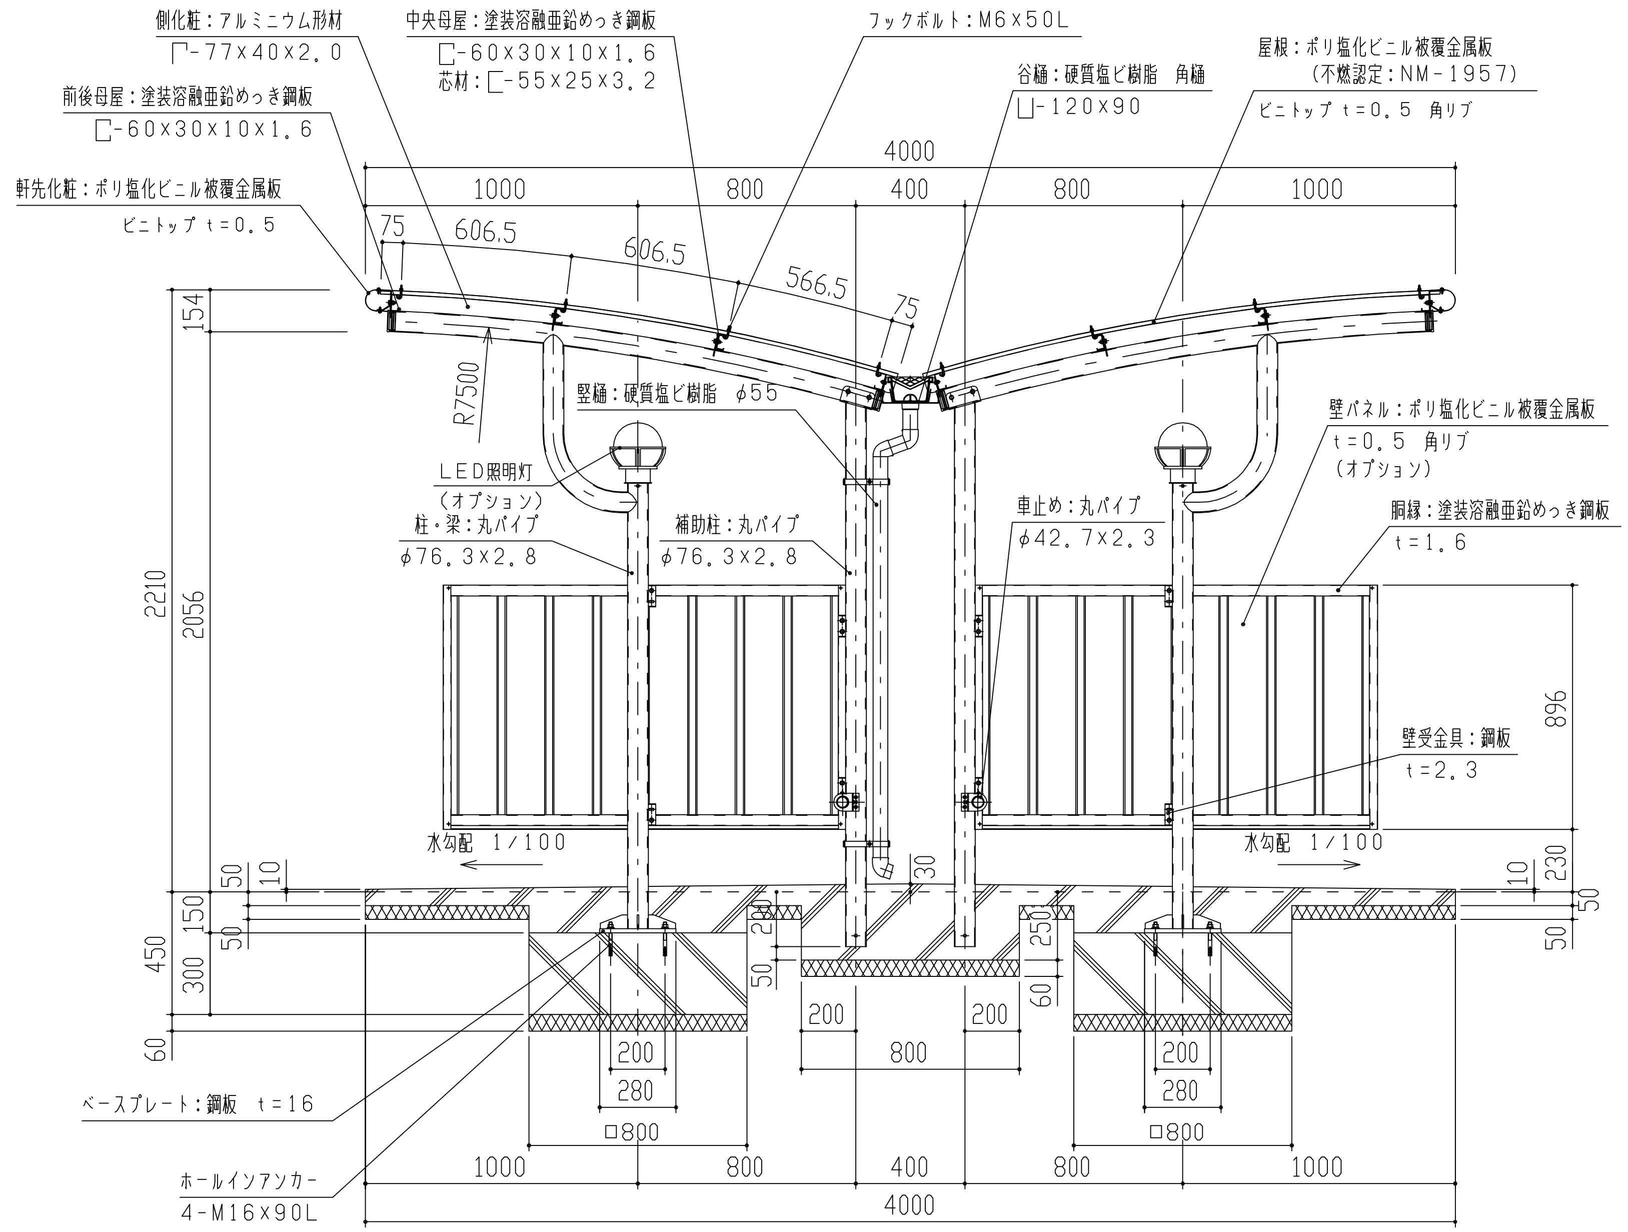

矩計図 S=1/20

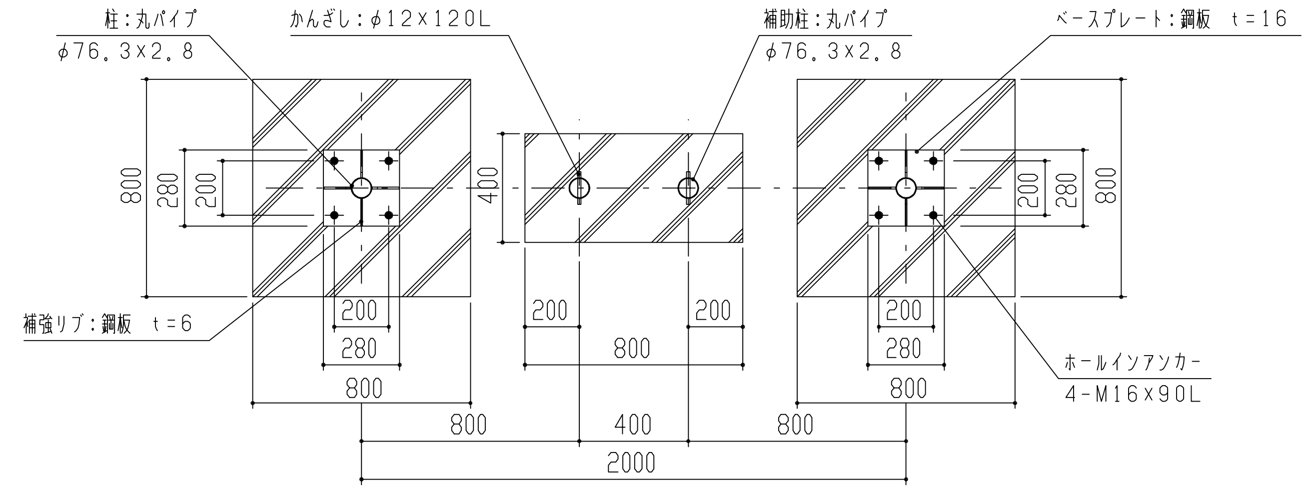

基礎部詳細図 S=1/20

1、構造は、積雪荷重1800N/m²（積雪量60cm相当）の強度を有する。
2、鉄部は 180g/m² の亜鉛めっき処理後、ポリエステル樹脂の焼付塗装とする。
3、屋根は塩ビ鋼板（ビニトップ）とする。
4、柱・梁はSTKとする。

設計	殿	工事名		単位 mm	縮尺 1/70,1/20
施工	殿	品名	KPBWS型VT壁付(ベースプレート仕様)	作図月日 2019-04-01	御確認
材質	仕上	図名	立面図・矩計図	検図 / 担当 / 製図	年 月 日
FILE	KPW-PWV	鋼鈑商事株式会社		個所	No. 1/1