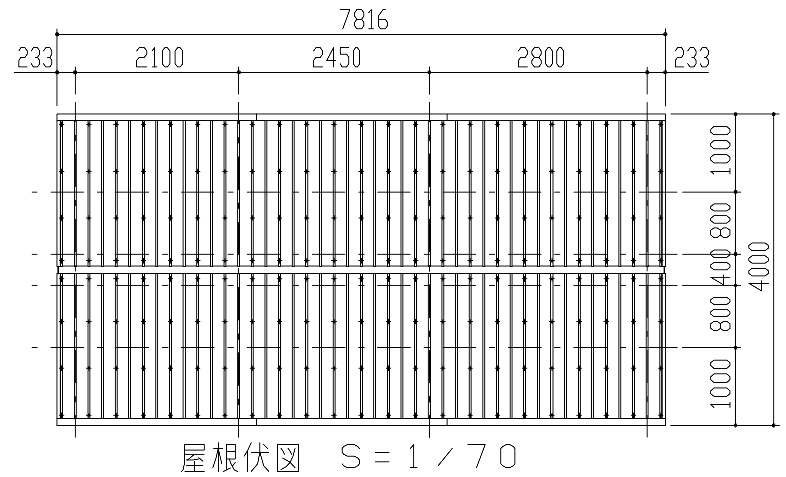

屋根伏図　S＝1／70

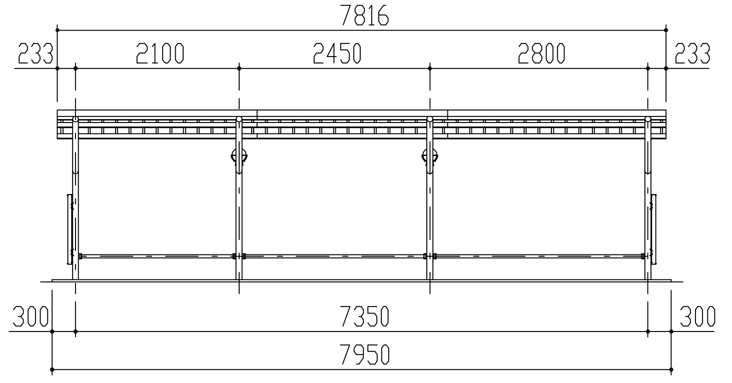

正面図　S＝1／70

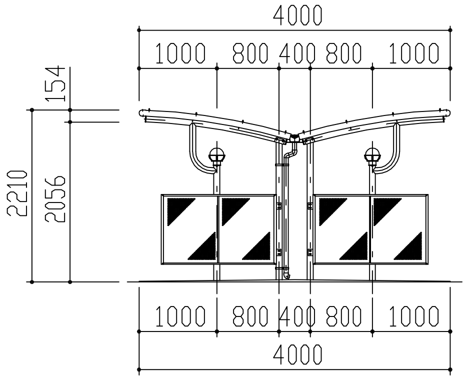

側面図　S＝1／70

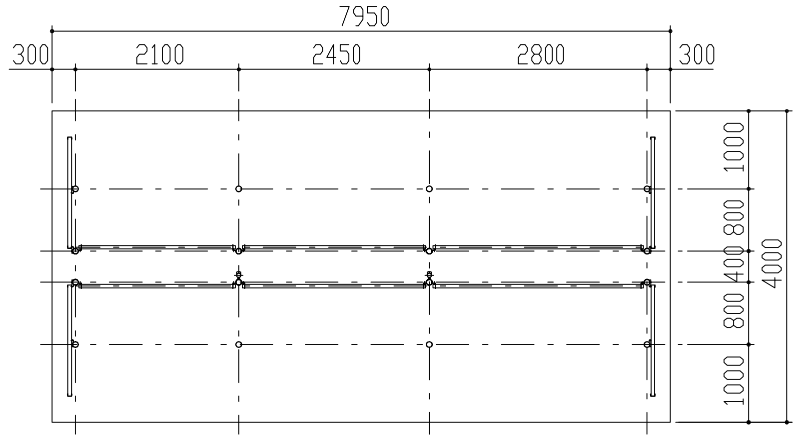

平面図　S＝1／70

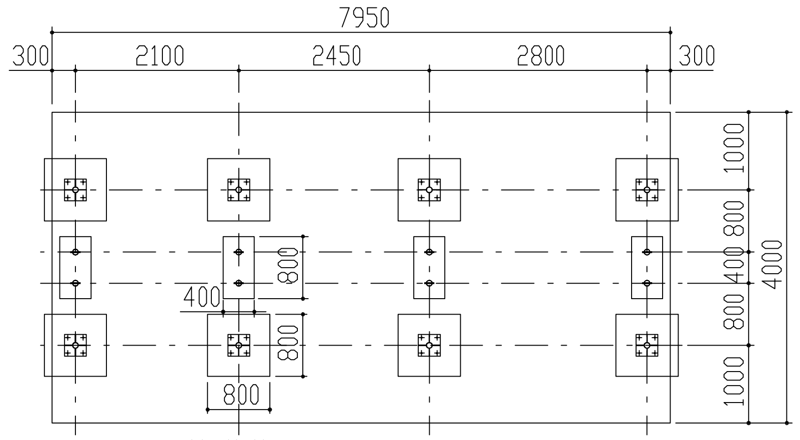

基礎伏図　S＝1／70

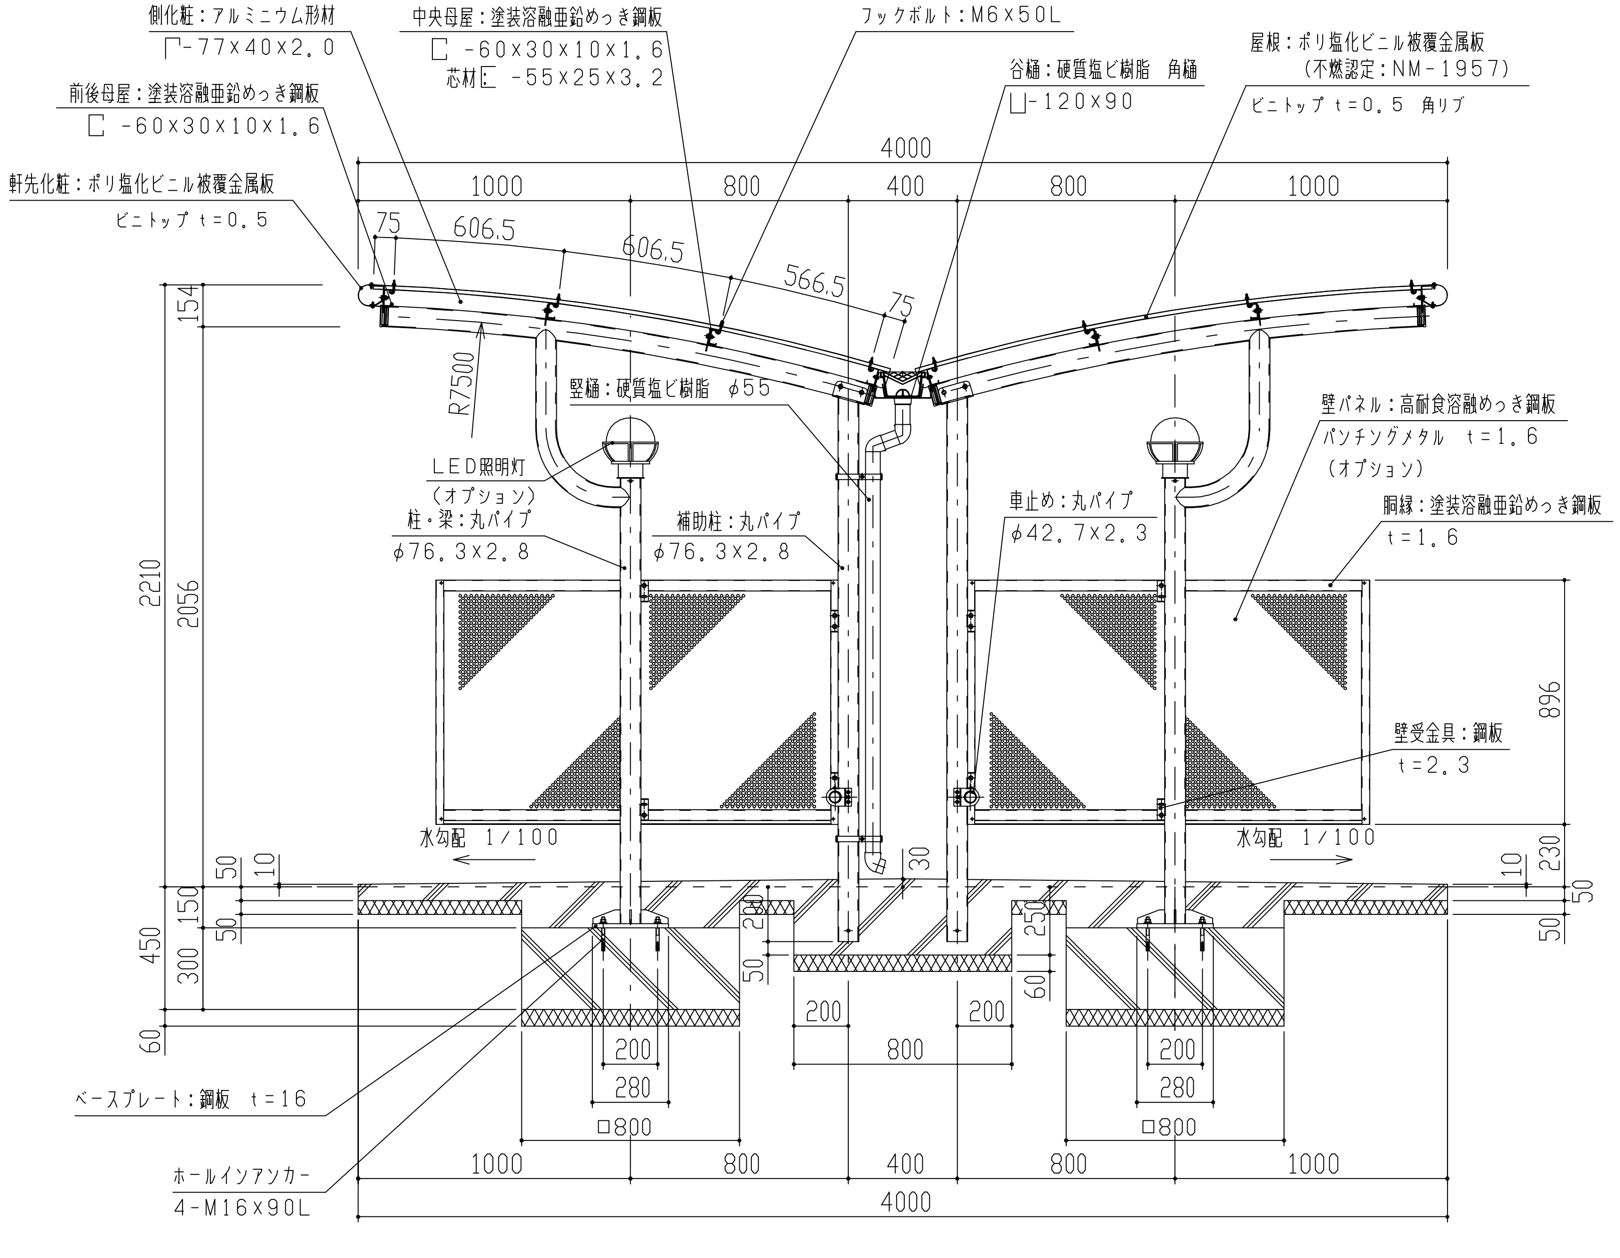

矩計図　S＝1／20

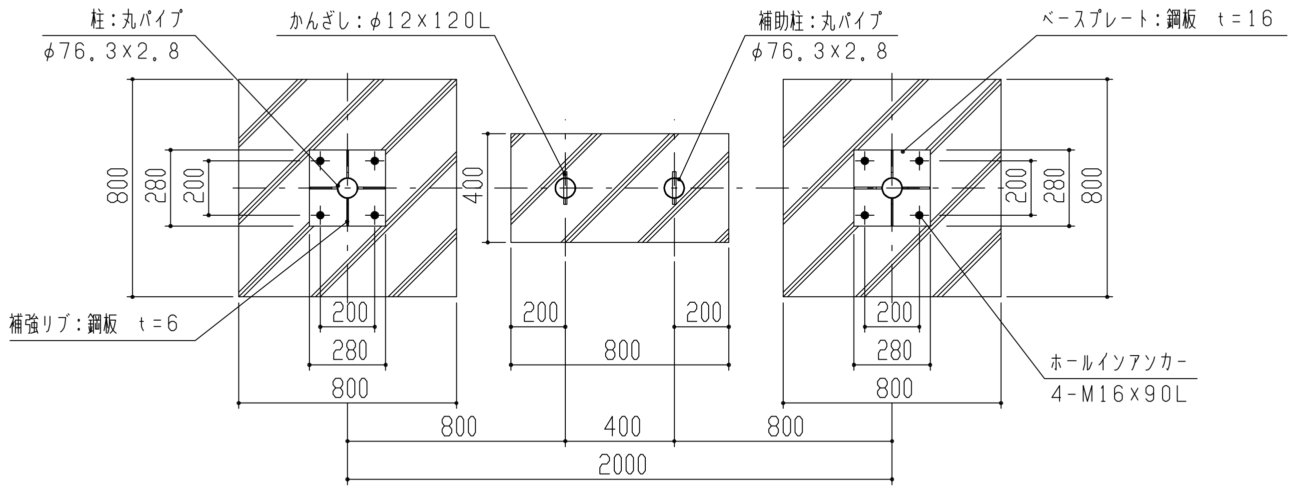

基礎部詳細図　S＝1／20

1. 構造は、積雪荷重1800N/m²(積雪量60cm相当)の強度を有する。
2. 鉄部は　180g/m²　の亜鉛めっき処理後、ポリエステル樹脂の焼付塗装とする。
3. 屋根は塩ビ鋼板(ビニトップ)とする。
4. 柱・梁はSTKとする。

設計	殿	工事名		単位	縮尺	作図月日	御確認
施工	殿	品名	KPBWS型ZAM壁付(ベースプレート仕様)	mm	1/70,1/20	2019-04-01	
材質	仕上	図名	立面図・矩計図	検図		担当 製図	年 月 日
FILE	KPW-PWZ	鋼鈑商事株式会社				個所	No. 1/1