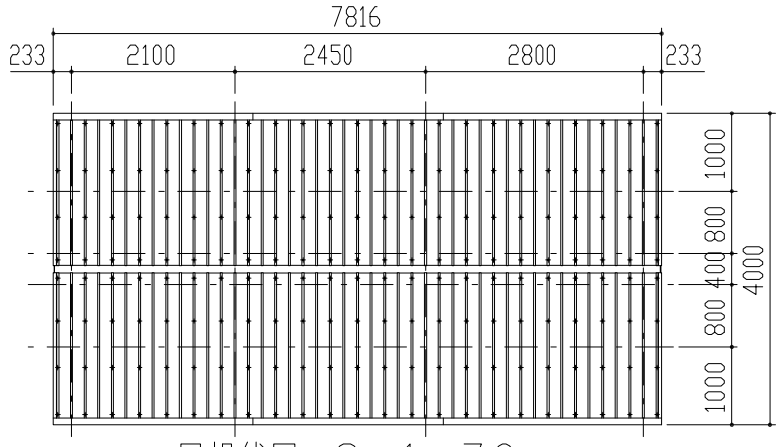

屋根伏図　S＝1／70

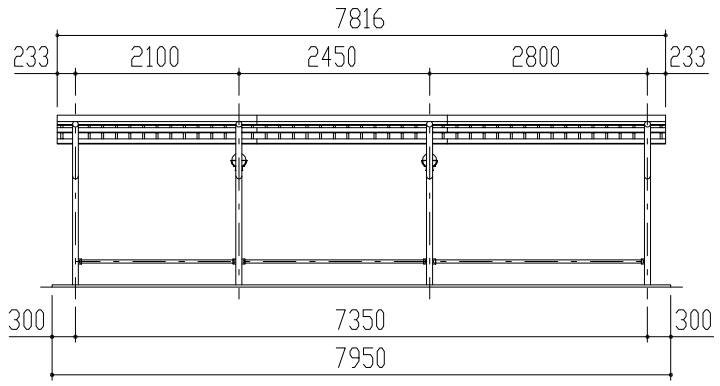

正面図　S＝1／70

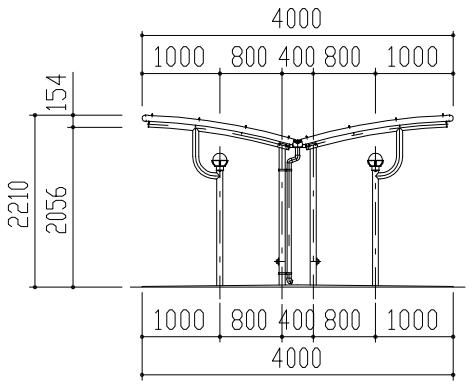

側面図　S＝1／70

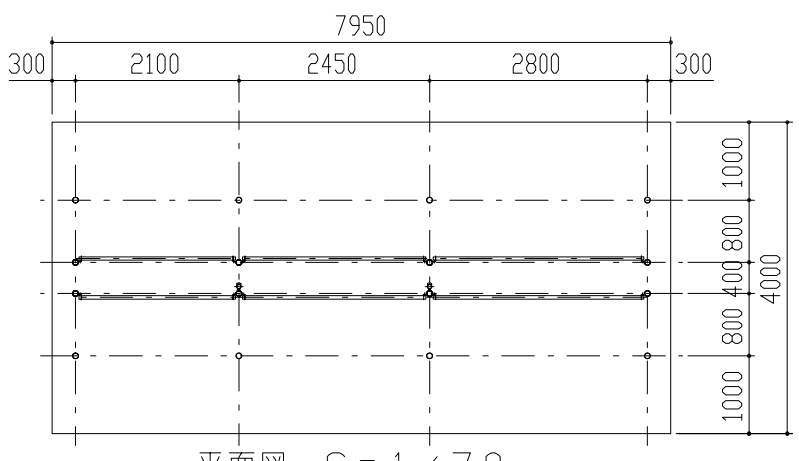

平面図　S＝1／70

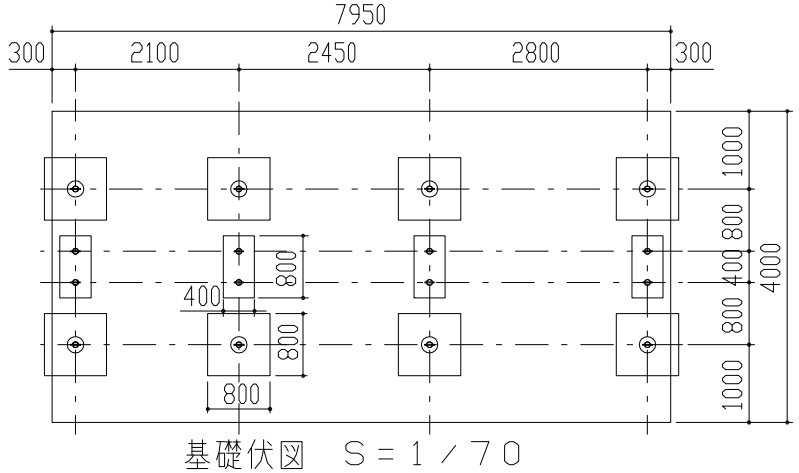

基礎伏図　S＝1／70

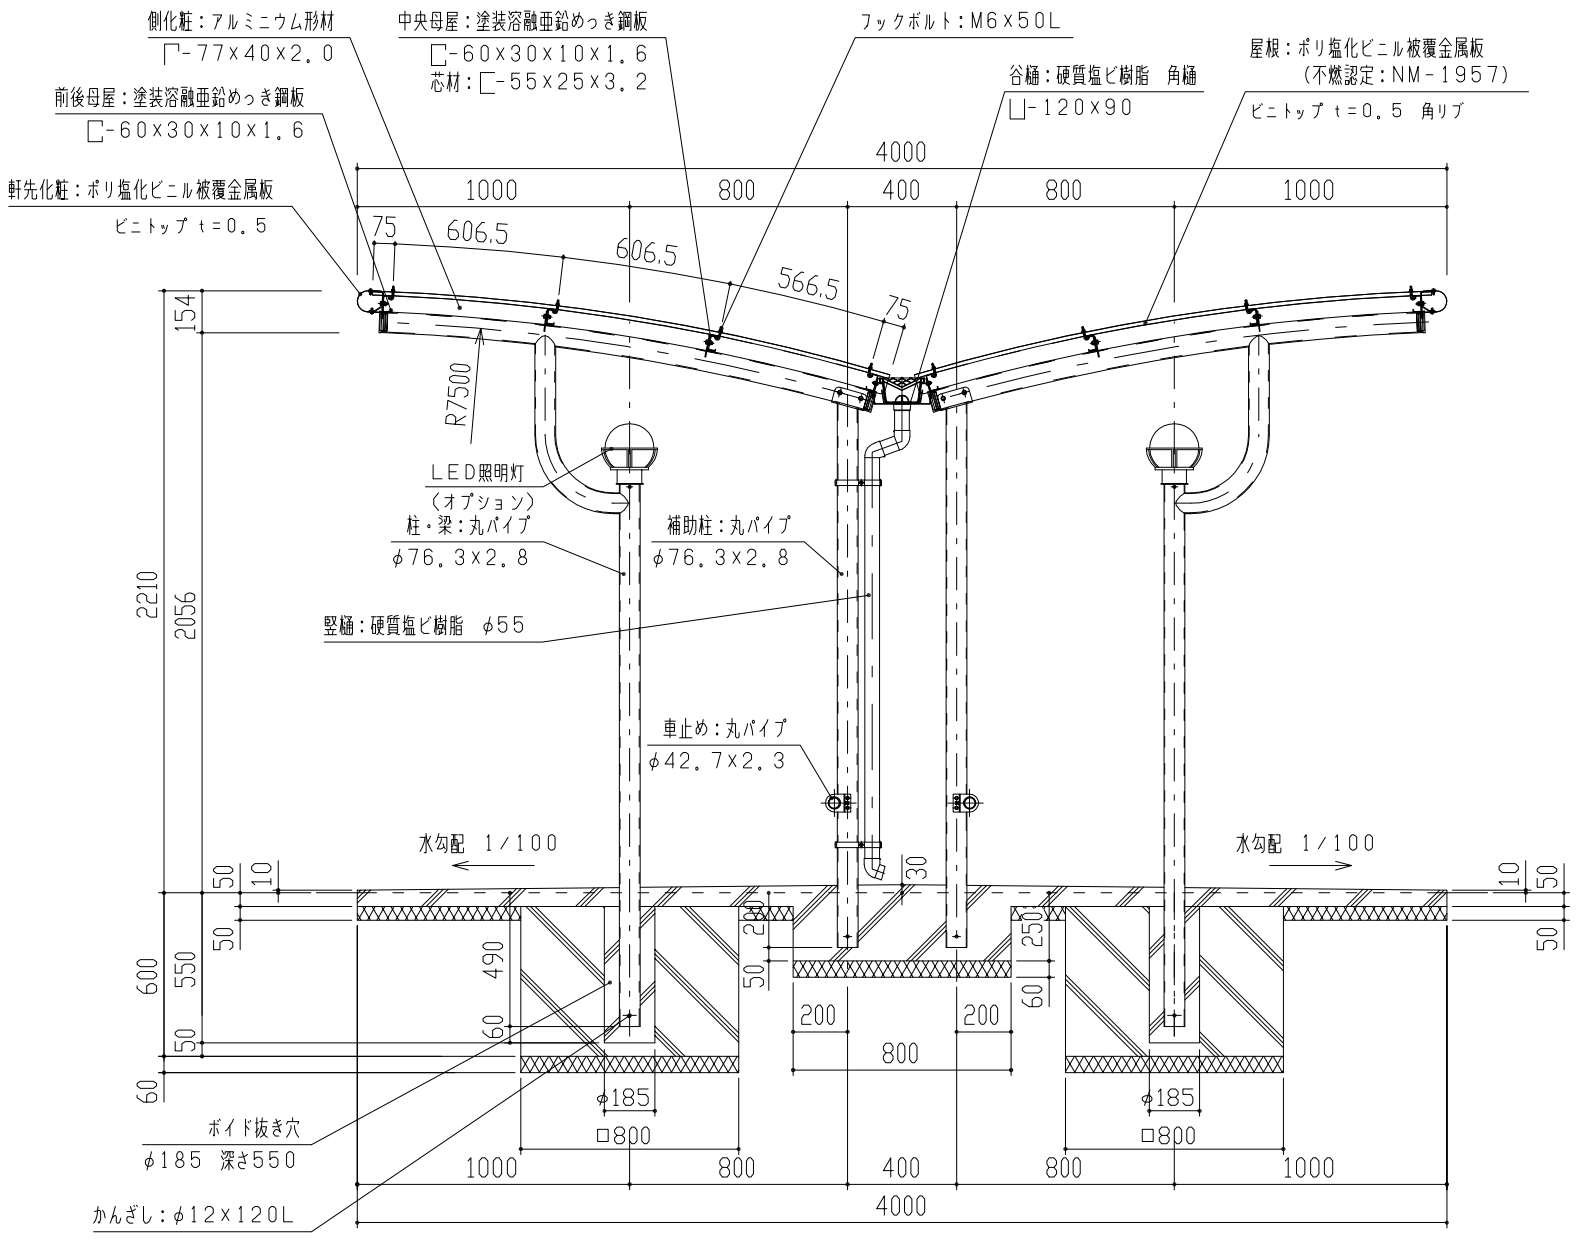

矩計図　S＝1／20

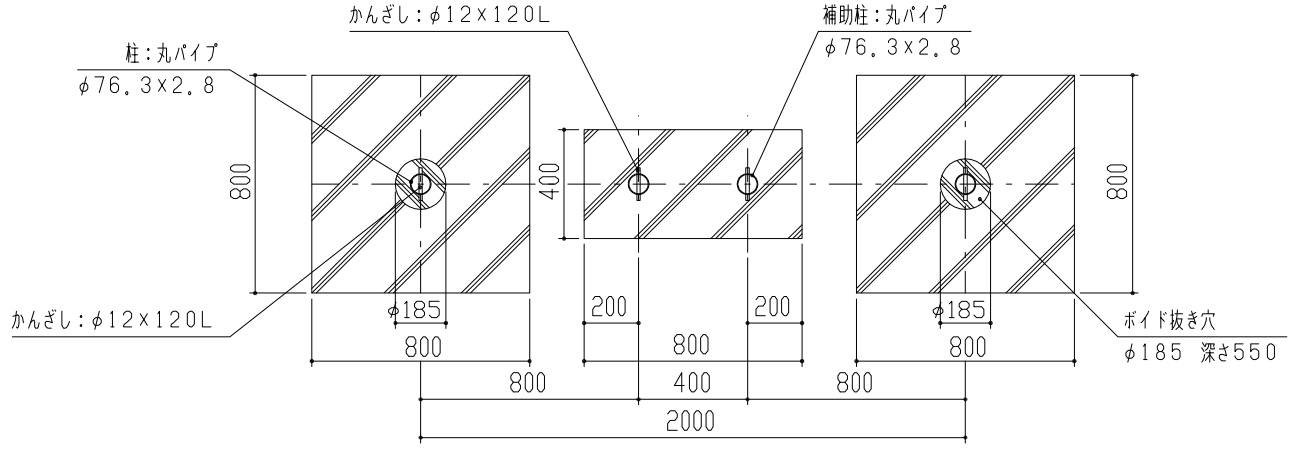

基礎部詳細図　S＝1／20

1、構造は、積雪荷重1800N/m²（積雪量60cm相当）の強度を有する。
2、鉄部は　180g/m²　の亜鉛めっき処理後、ポリエステル樹脂の焼付塗装とする。
3、屋根は塩ビ鋼板（ビニトップ）とする。
4、柱・梁はSTKとする。

設計	殿	工事名		単位	縮尺	作図月日	御確認	
施工	殿			mm	1/70,1/20	2019-04-01		
		品名	KPBWS型(ボイド仕様)	検	図	担当	製図	
材質		仕上		図名	立面図・矩計図			年 月 日
FILE	KPW-V			鋼鈑商事株式会社		個所		No. 1／1