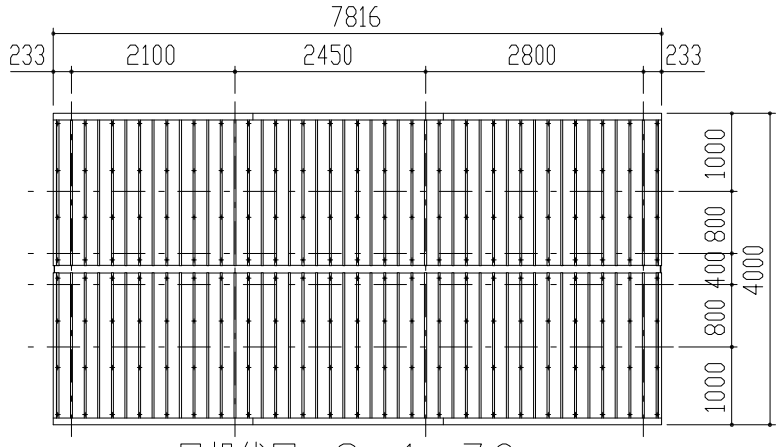


屋根伏図　S＝1／70

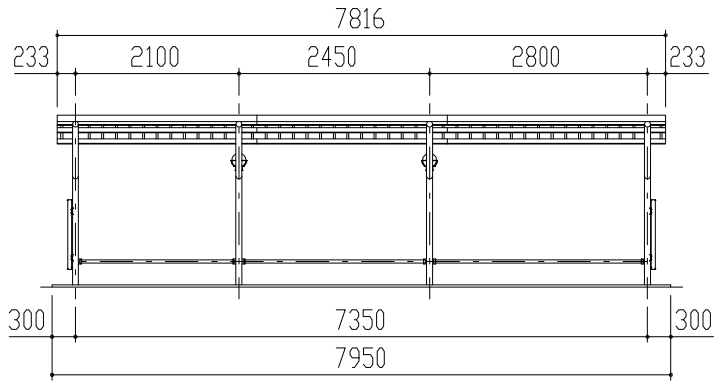


正面図　S＝1／70

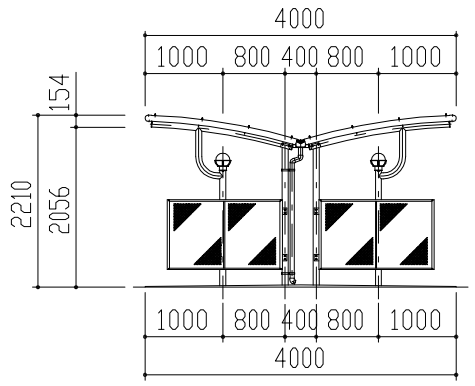


側面図　S＝1／70

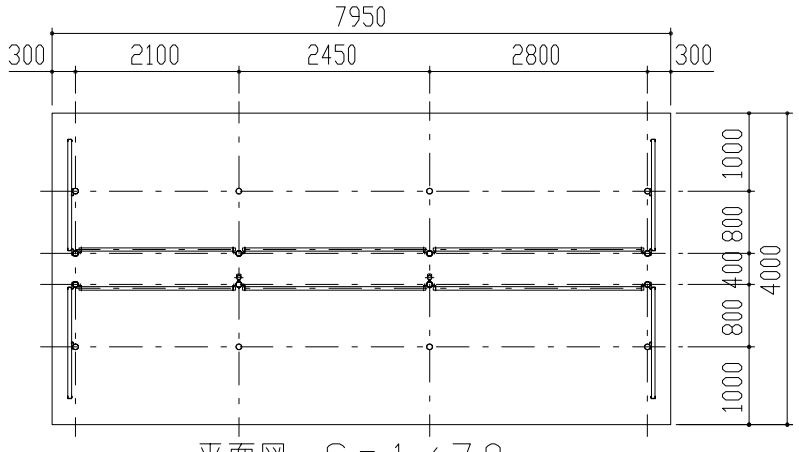


平面図　S＝1／70

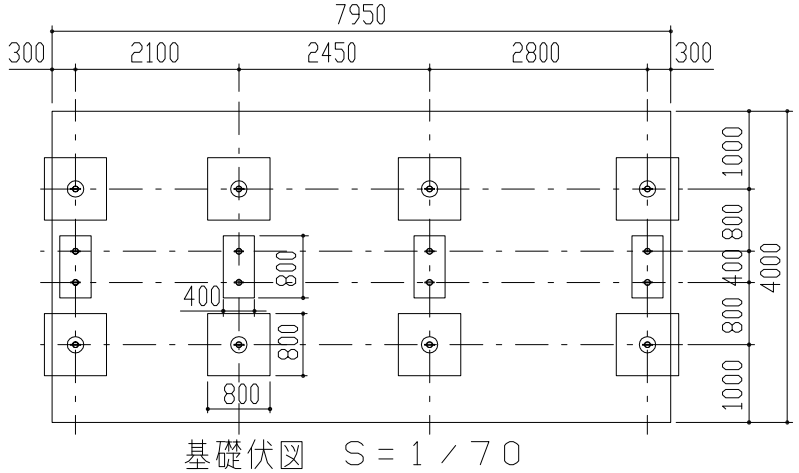


基礎伏図　S＝1／70

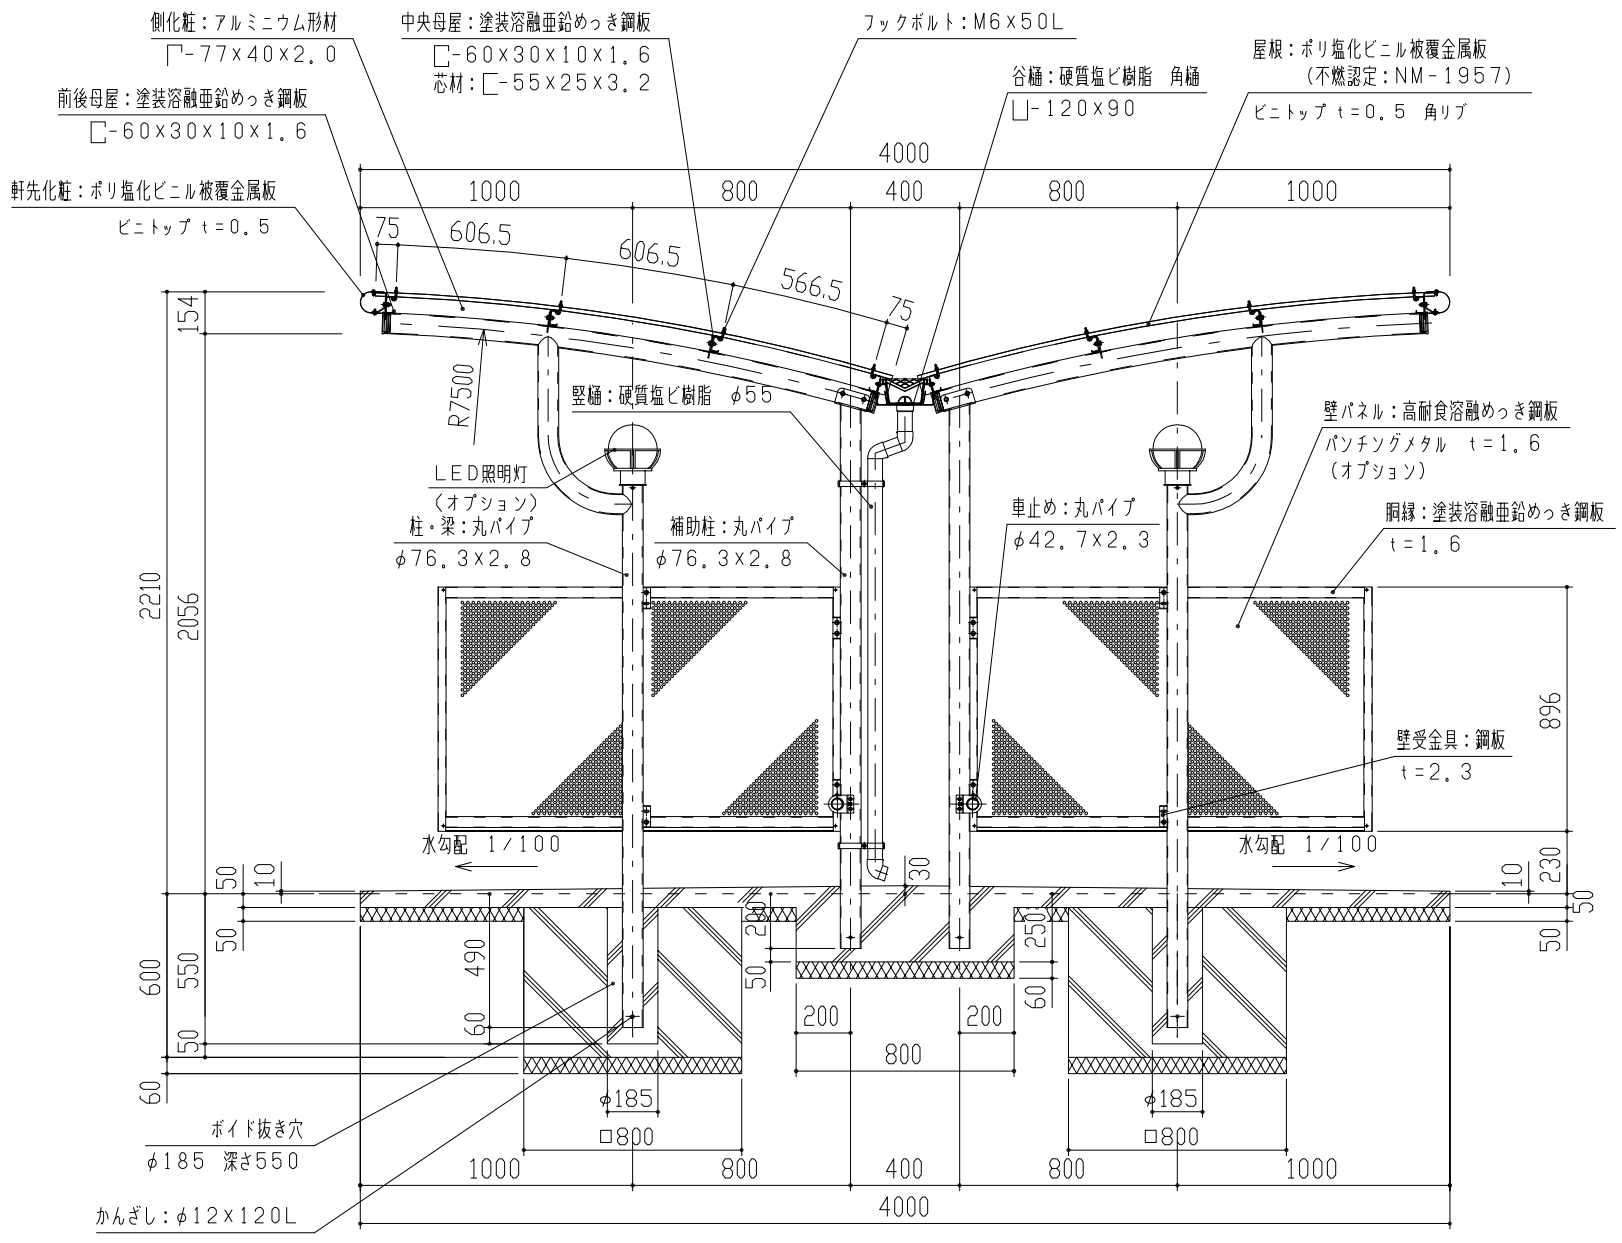


矩計図　S＝1／20

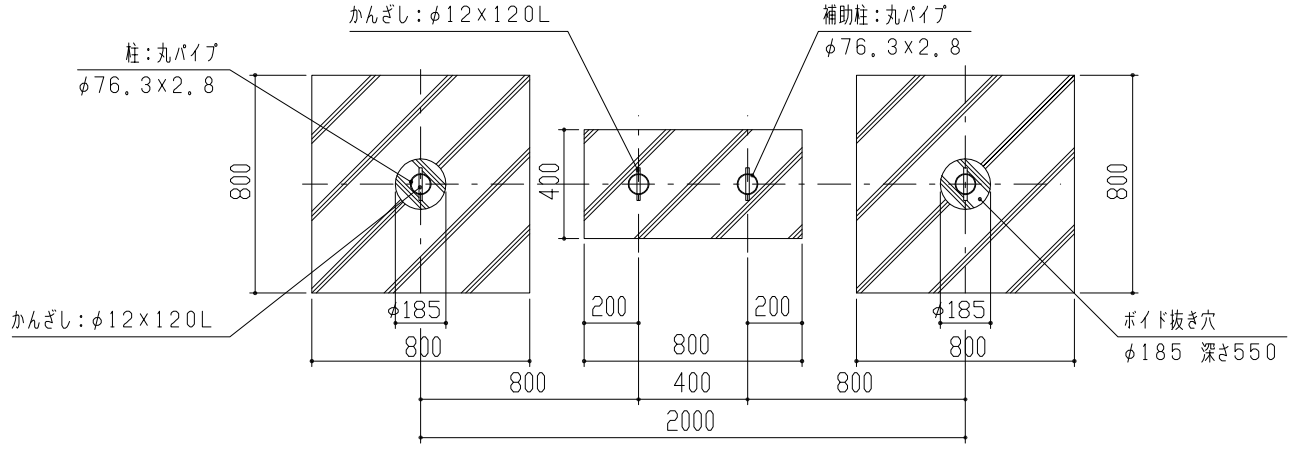


基礎部詳細図　S＝1／20

1、構造は、積雪荷重1800N/m²（積雪量60cm相当）の強度を有する。
2、鉄部は　180g/m²　の亜鉛めっき処理後、ポリエステル樹脂の焼付塗装とする。
3、屋根は塩ビ鋼板（ビニトップ）とする。
4、柱・梁はSTKとする。

| | | | | | | | |
|---|---|---|---|---|---|---|---|
| 設計 | 殿 | 工事名 | | 単位 | 縮尺 | 作図月日 | 御確認 |
| 施工 | 殿 | | | mm | 1/70,1/20 | 2010-04-01 | |
| | | 品名 | KPBWS型ZAM壁付(ボイド仕様) | 検 | 図 | 担当 | 製図 |
| 材質 | 仕上 | 図名 | 立面図・矩計図 | | | | 年 月 日 |
| FILE KPW-VWZ | | KYテクノロジー株式会社 | | 個所 | | No. 1／1 | |